


PRESJECI

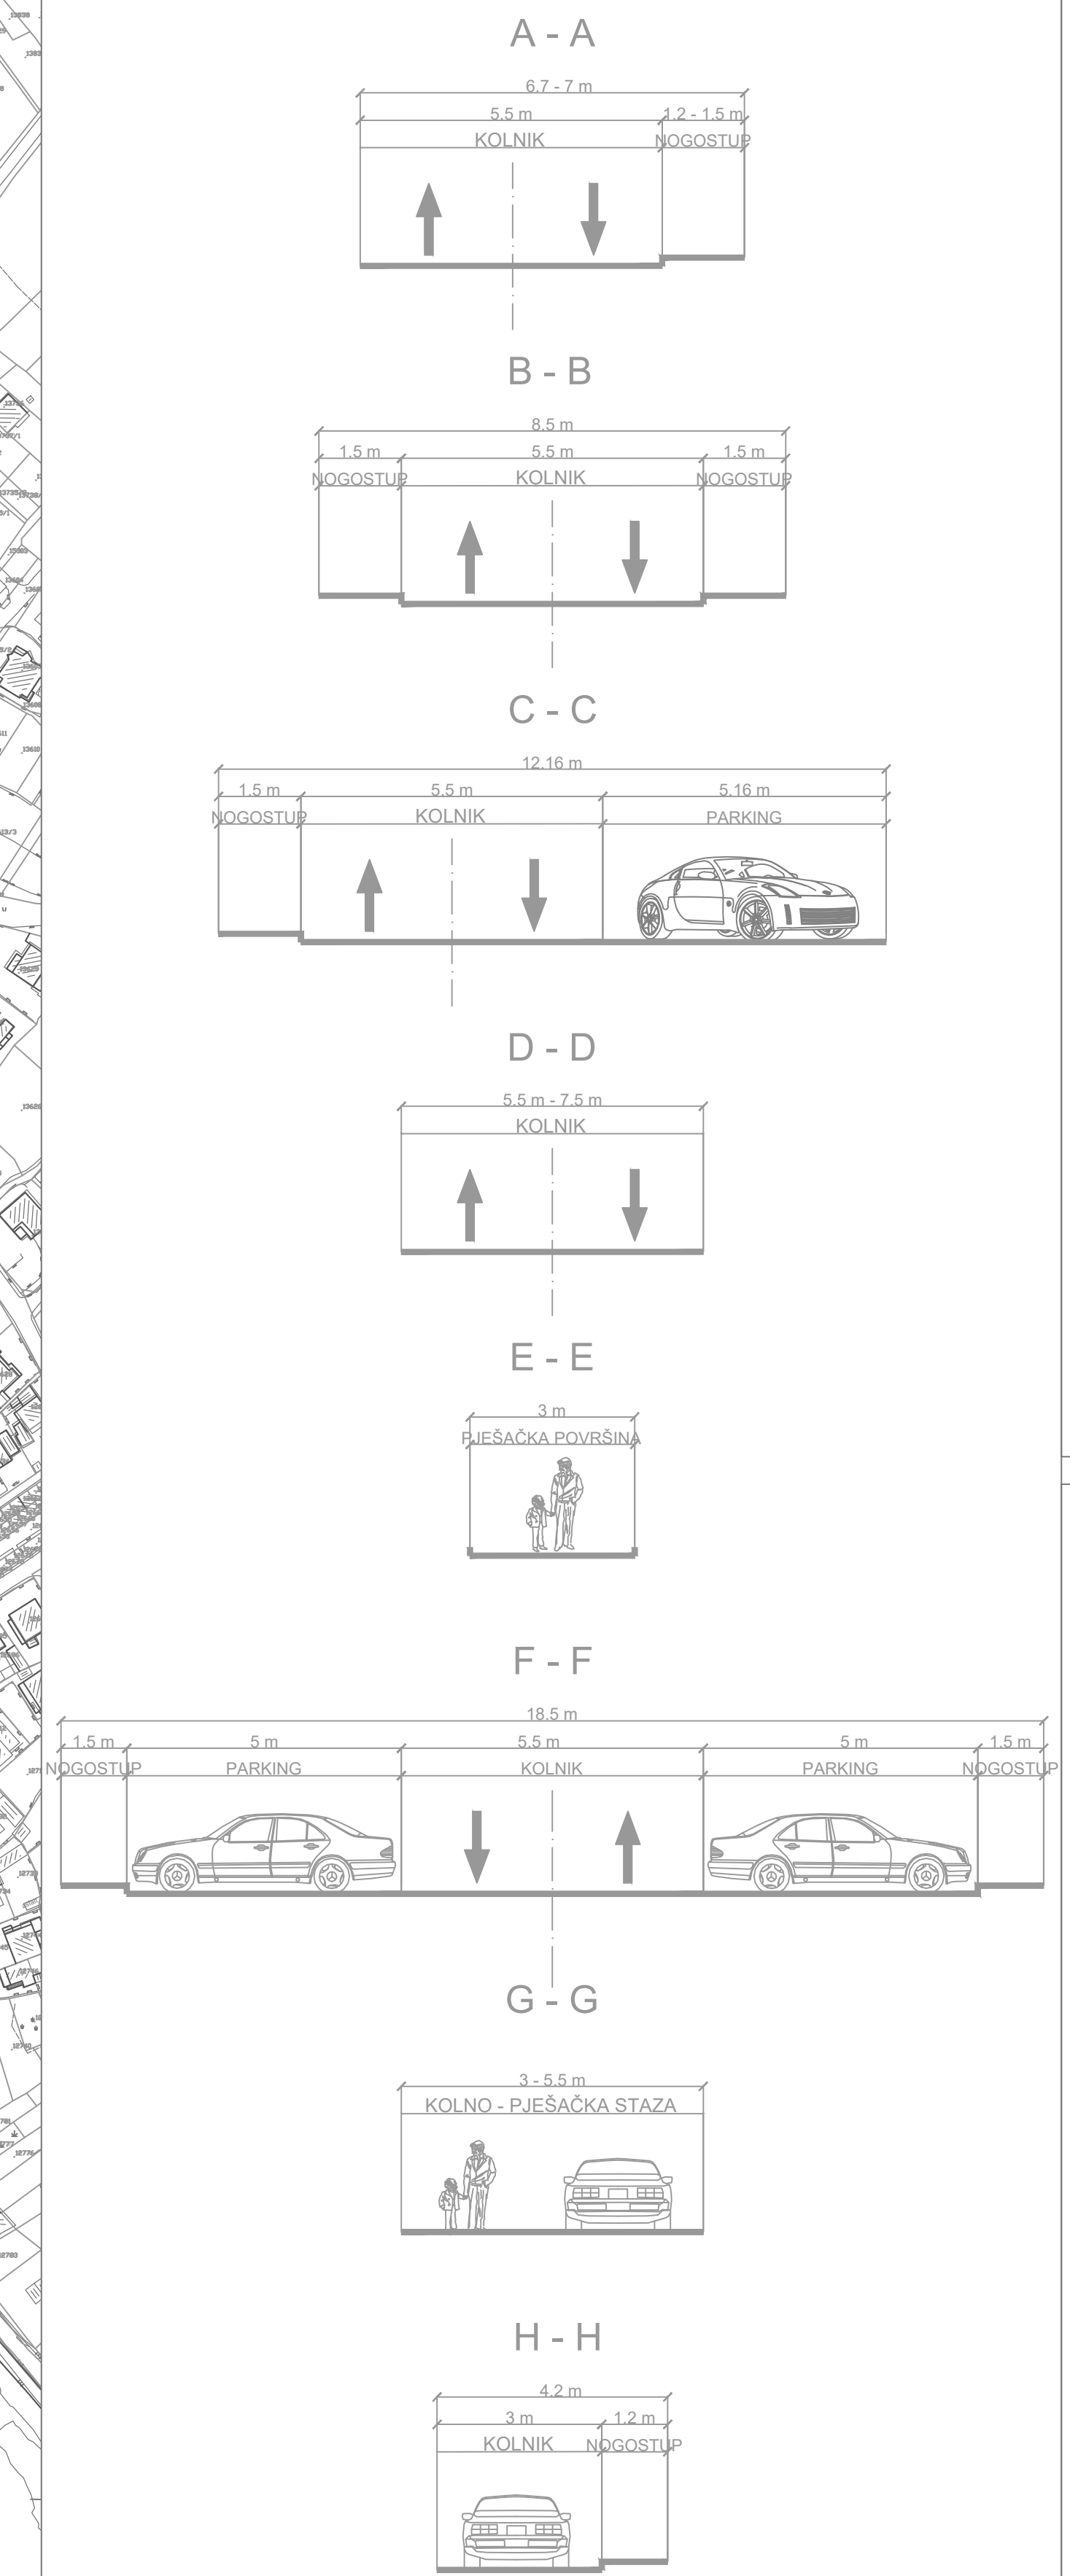

GRANICE
 - - - - - OBUHVAT UPU-a
 ——— GRANICA (PRIJEDLOG) KONCESIJE LUKE NAUTIČKOG TURIZMA - MARINE

ZAŠTIĆENI OBALNI POJAS
 ——— OBALNA CRTA

- KORIŠTENJE I NAMJENA PROSTORA
- (S) STAMBENA NAMJENA
 - (T) GOSPODARSKA NAMJENA - UGOSTITELJSKO TURISTIČKA
 - (K4) GOSPODARSKA NAMJENA - KOMUNALNA
 - (R) ŠPORTSKO REKREACIJSKA NAMJENA
 - (R2 - rekreacija, RP - kopneni sportovi)
 - (R3) ŠPORTSKO REKREACIJSKA NAMJENA - kopneni / morski dio
 - (R3) ŠPORTSKO REKREACIJSKA NAMJENA - kopneni / morski dio
 - (R3 - uređena morska plaža)
 - (Z) ZAŠTITNE ZELENE POVRŠINE
 - (S1) BENZINSKA POSTAJA ZA POTREBE POMORSKOG PROMETA
 - (LN) LUKA NAUTIČKOG TURIZMA LN1, LN2
 - (LO) LUKA OTVORENA ZA JAVNI PROMET LO1, LO2
 - (IS) POVRŠINE INFRASTRUKTURNIH SUSTAVA

- ULICE I PROMETNA MREŽA
- - - - - DVOsmjERNE PROMETNICE
 - — — — — JEDNOSmJERNE PROMETNICE
 - PJEŠAČKE POVRŠINE
 - KOLNO-PJEŠAČKE POVRŠINE
 - TRASA ŠETNICE - "LUNGOMARE"-postojeća
 - TRASA ŠETNICE - "LUNGOMARE"-planirana
 - — — — — PJEŠAČKI MOST
 - (P) POZICIJA PARKING POVRŠINA

GRAD PAG
URBANISTIČKI PLAN UREĐENJA
OBALNOG POJASA PROSIKA-GOLIJA
2. PROMETNA, ULIČNA I KOMUNALNA
INFRASTRUKTURNA MREŽA
 (prijedlog plana za ponovnu javnu raspravu)

Zupanja: ZADARSKA	
Grad: Pag	
Naziv prostornog plana: URBANISTIČKI PLAN UREĐENJA OBALNOG POJASA PROSIKA-GOLIJA	
Naziv kartografskog prikaza: PROMET	
Broj kartografskog prikaza: 2.1.	Mjerilo kartografskog prikaza: 1 : 2000
Odluka o izradi prostornog plana: Odluka gradskog vijeća o donošenju plana:	
Službeni glasnik Grada Paga (3/18, 7/18)	
Odgovorna osoba za provođenje javne rasprave: M.P.	
Odgovorna osoba za provođenje javne rasprave: Ana Šupriha, dipl. iur.	
Pravna osoba koja je izradila plan: zona kvadrat j.d.o.o., Priselje 2, Zagreb	
Pečat pravne osobe koja je izradila plan: M.P. Direktorica: Željka Kajfeš, dipl.ing.arh.	
Stručni tim u izradi plana: Željka Kajfeš, dipl.ing.arh. - ovlaštena arhitekta urbanistica Ivana Črnjević Galović, dipl.ing.arh. - ovlaštena arhitekta urbanistica Sara Latić, dipl.ing.arh. Tea Rukavina, mag.ing.prosp.arch.	
Odgovorni voditelj izrade plana: Željka Kajfeš, ovlaštena arhitekta urbanistica	
Pečat gradskog vijeća: M.P. Predsjednik gradskog vijeća: Domagoj Vidović	
Istovjetnost prostornog plana s izvornikom ovjerava: M.P. Pečat nadležnog upravnog tijela: M.P.	

