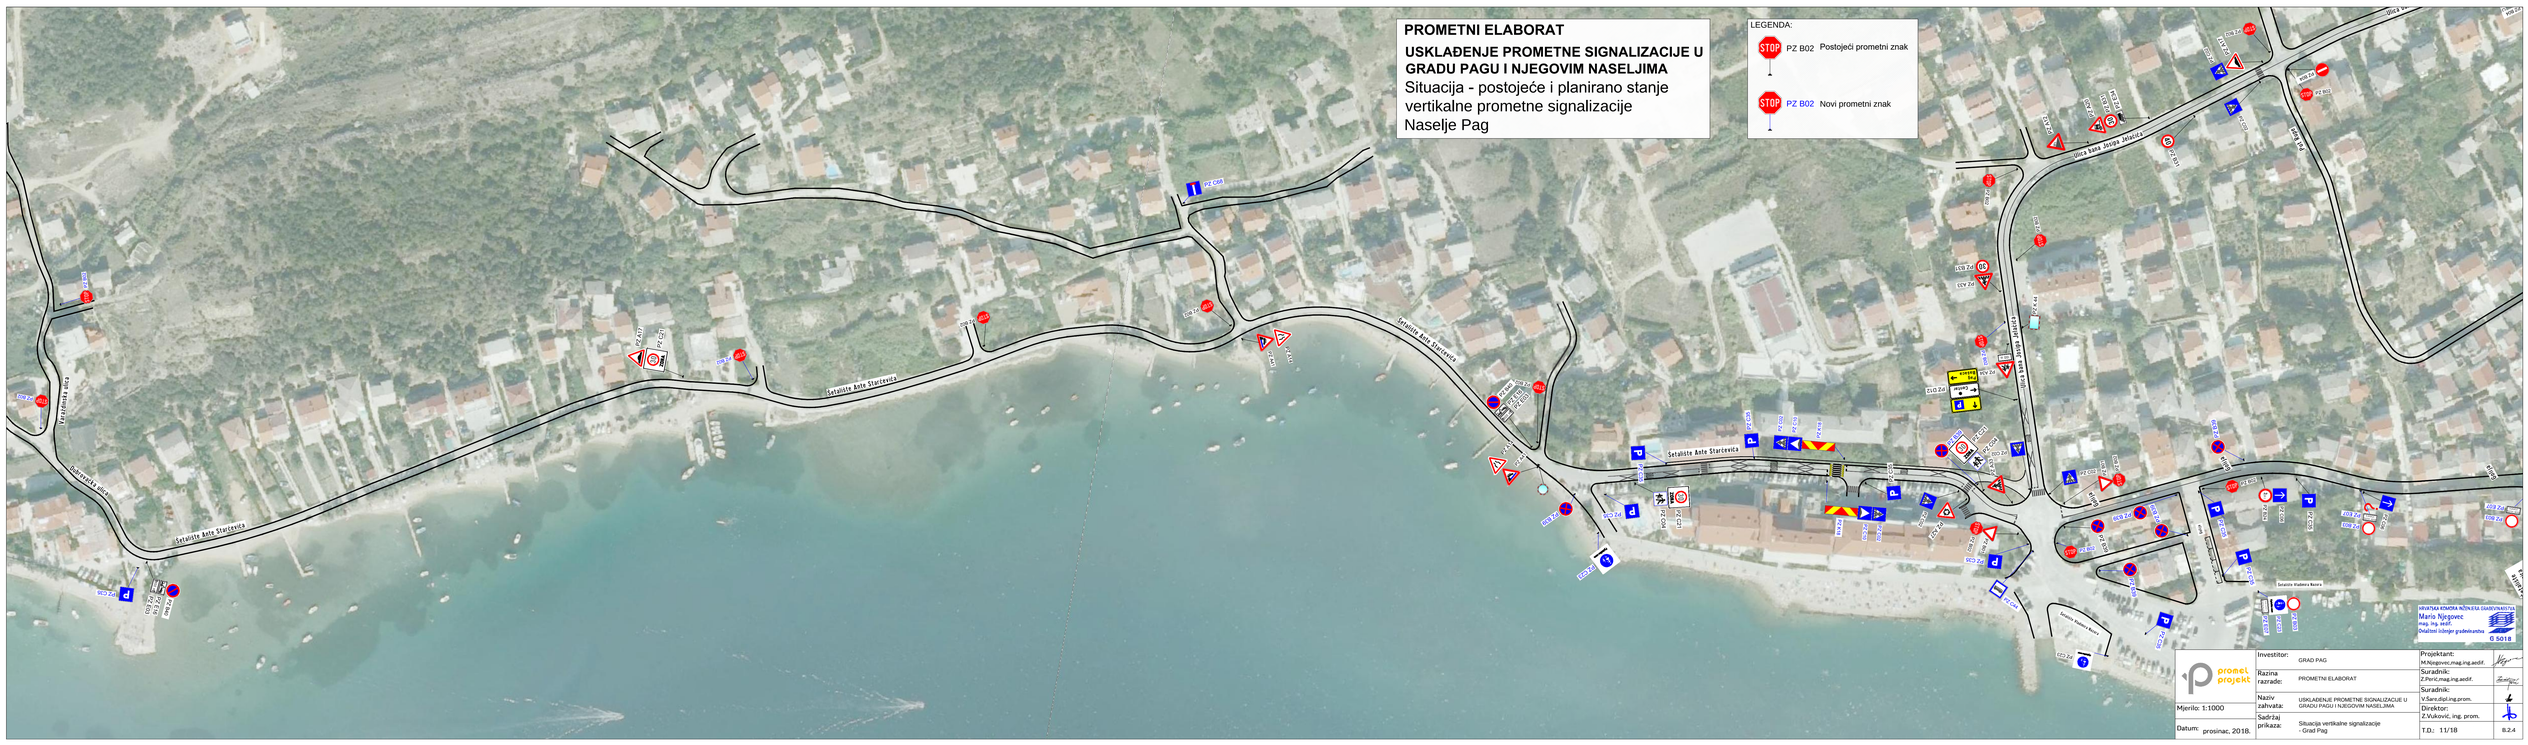
PROMETNI ELABORAT
USKLAĐENJE PROMETNE SIGNALIZACIJE U GRADU PAGU I NJEGOVIM NASELJIMA
Situacija - postojeće i planirano stanje vertikalne prometne signalizacije
Naselje Pag
LEGENDA:
PZ B02 Postojeći prometni znak
PZ B02 Novi prometni znak
Setalište Ante Starčevića
Ulica kapt. Josipa Jelušića
Ulica Vladimira Nazora
Varoška ulica
Dubrovnik
Split
Zadar
Rijeka
Mjerilo: 1:1000
Datum: prosinac, 2018.
Investitor: GRAD PAG
Razina razrade: PROMETNI ELABORAT
Naziv zahvata: USKLAĐENJE PROMETNE SIGNALIZACIJE U GRADU PAGU I NJEGOVIM NASELJIMA
Sadržaj prikaza: Situacija vertikalne signalizacije - Grad Pag
Projektant: M.Njegovec,mag.ing.aedif.
Suradnik: Z.Pirić,mag.ing.aedif.
Suradnik: V.Sarc,dipl.ing.prom.
Direktor: Z.Vuković, ing. prom.
T.D.: 11/18
B.2.4
HRVATSKA KOMORA INŽENJERA GRAĐEVINARSTVA
Mario Njegovec
mag. ing. aedif.
Ovlašteni inženjer građevinarstva
G 5018