


PRESJECI

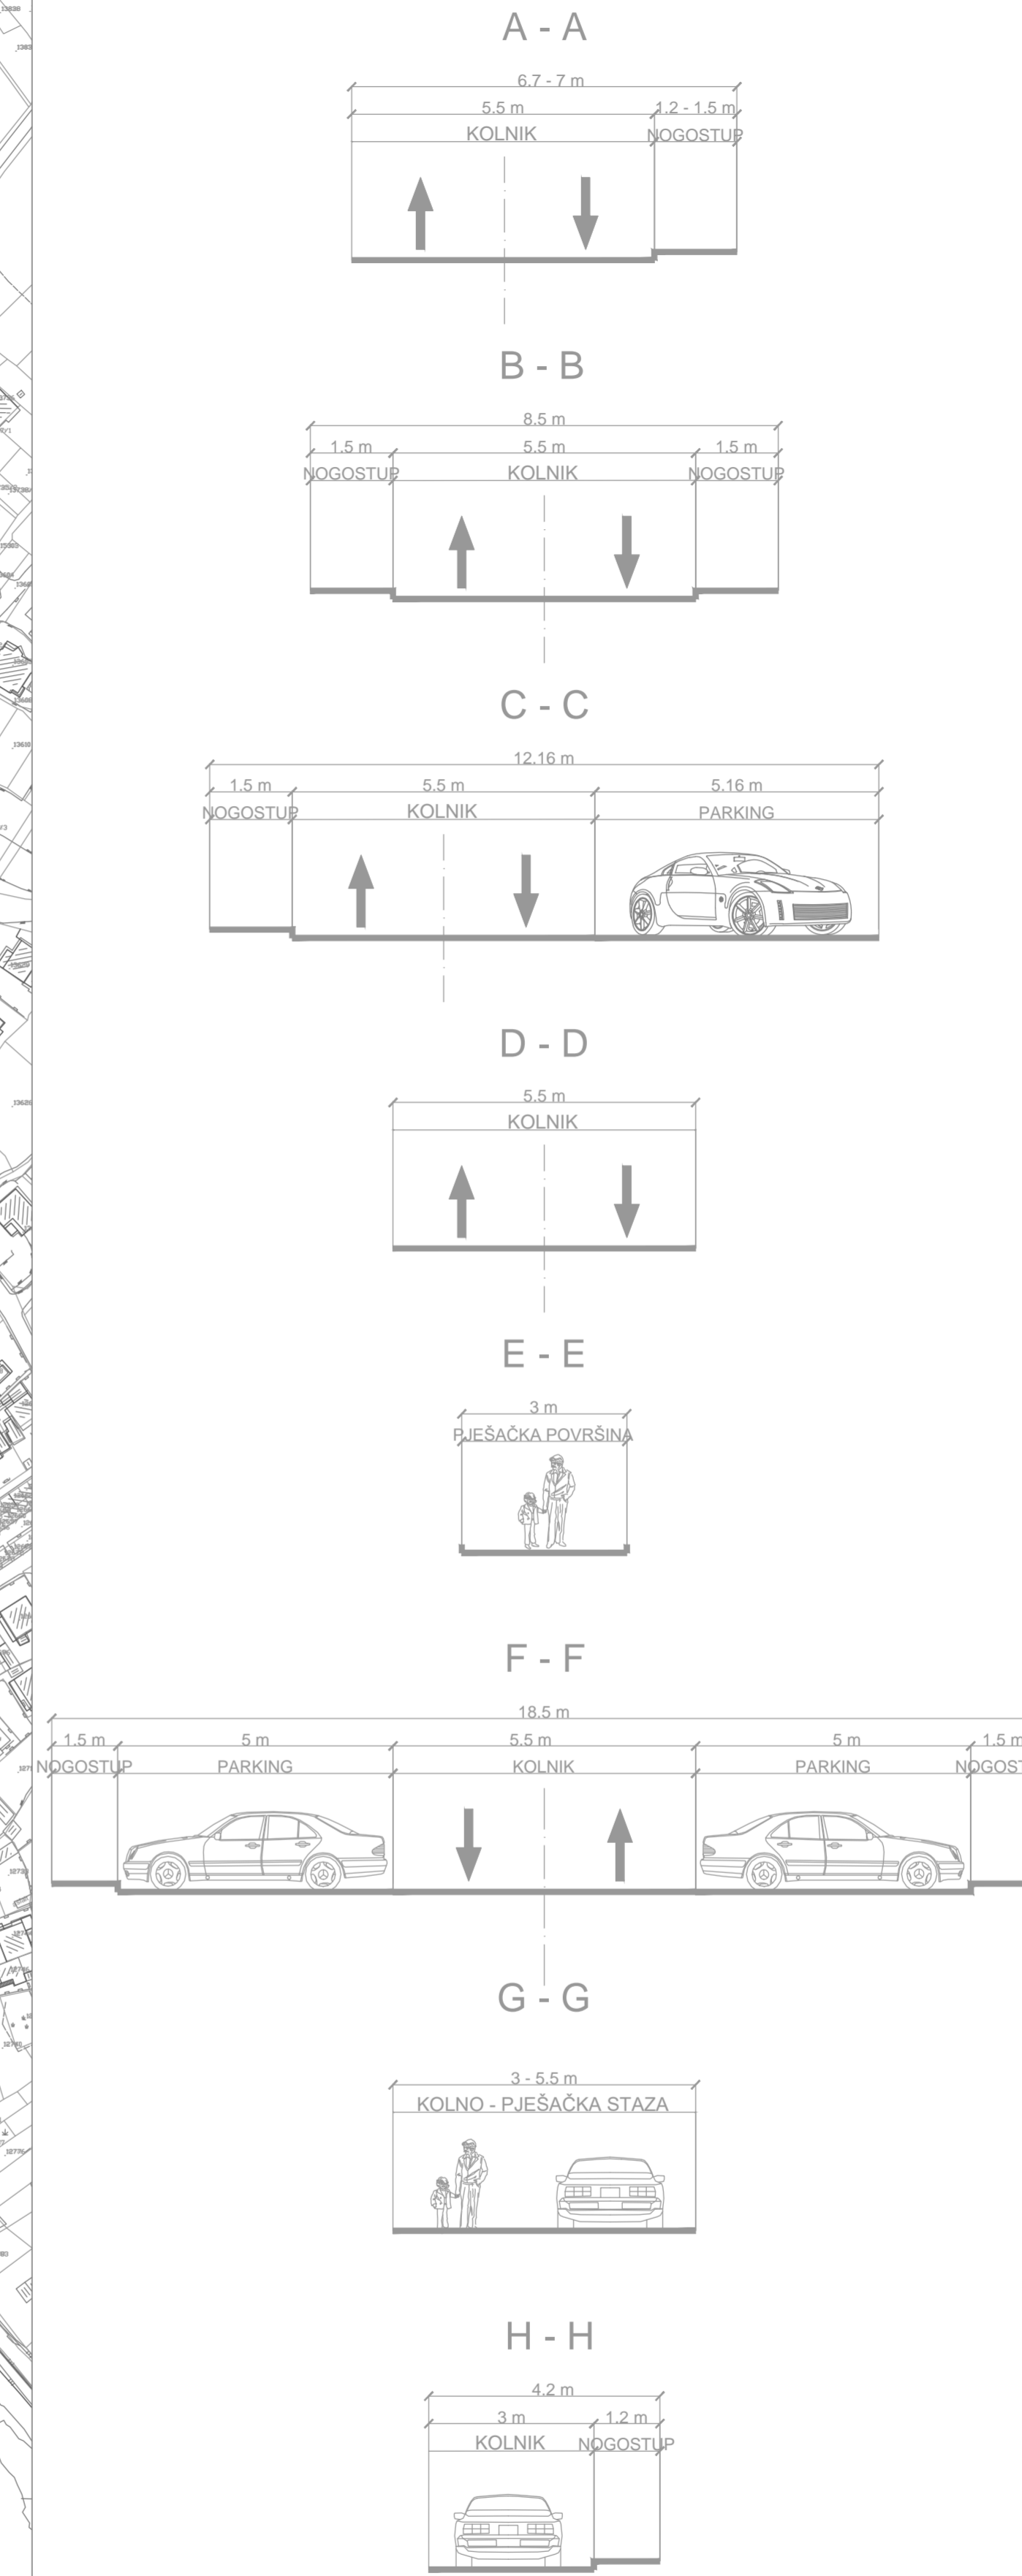

- GRANICE
  - OBUHVAT UPU-a
  - GRANICA (PRIJEDLOG) KONCESIJE LUKE NAUČIČKOG TURIZMA - MARINE
- ZAŠTIĆENI OBALNI POJAS
  - SLUŽBENA OBALNA CRTA
- KORIŠTENJE I NAMJENA PROSTORA
  - (S) STAMBENA NAMJENA
  - (M2) MJEŠOVITA NAMJENA
    - M2 - pretežno poslovna
  - (T) GOSPODARSKA NAMJENA - UGOSTITELJSKO TURISTIČKA
  - (K) GOSPODARSKA NAMJENA - KOMUNALNA
  - (R) ŠPORTSKO REKREACIJSKA NAMJENA
    - R2 - rekreacija, R7 - kopneni sportovi
  - (R3) ŠPORTSKO REKREACIJSKA NAMJENA - kopneni / morski dio
    - R3 - uređena morska plaža
  - (Z) ZAŠTITNE ZELENE POVRŠINE
  - (S) BENZINSKA POSTAJA ZA POTREBE POMORSKOG PROMETA
  - (LN) LUKA NAUČIČKOG TURIZMA
    - LW, LN2
  - (LO) LUKA OTVORENA ZA JAVNI PROMET
    - LO1, LO2
  - (IS) POVRŠINE INFRASTRUKTURNIH SUSTAVA
- ULICE I PROMETNA MREŽA
  - DVOJMJERNE PROMETNICE
  - JEDNOSMJERNE PROMETNICE
  - PJEŠAČKE POVRŠINE
  - KOLNO-PJEŠAČKE POVRŠINE
  - ..... TRASA ŠETNICE - "LUNGOMARE"
  - PJEŠAČKI MOST
  - (P) POZICIJA PARKING POVRŠINA

**GRAD PAG**  
**URBANISTIČKI PLAN UREĐENJA**  
**OBALNOG POJASA PROSIKA-GOLJIA**  
**2. PROMETNA, ULIČNA I KOMUNALNA**  
**INFRASTRUKTURNA MREŽA**  
**(prijedlog plana za javnu raspravu)**

Zupanija:	ZADARSKA		
Grad:	Pag		
Naziv prostornog plana:	URBANISTIČKI PLAN UREĐENJA OBALNOG POJASA PROSIKA-GOLJIA		
Naziv kartografskog prikaza:	PROMET		
Broj kartografskog prikaza:	2.1.	Mjerilo kartografskog prikaza:	1 : 2000
Odluka o izradi prostornog plana:	Službeni glasnik Grada Paga (318)		Odluka gradskog vijeća o donošenju plana:
Objava javne rasprave:			Javni uvid održan:
Pečat tijela odgovornog za provođenje javne rasprave:	M.P.	Odgovorna osoba za provođenje javne rasprave:	
		Ana Šupraha, dipl. iur.	
Pravna osoba koja je izradila plan:	zona kvadrat j.d.o.o., Prisašnje 2, Zagreb		
Pečat pravne osobe koja je izradila plan:	M.P.	Direktorica: Željka Kajfeš, dipl. ing. arch.	
Stručni tim u izradi plana:	Željka Kajfeš, dipl. ing. arch. - ovlaštena arhitekta urbanistica Ivana Črnčija Galović, dipl. ing. arch. - ovlaštena arhitekta urbanistica David Adžirović, mag. ing. arch. Sara Lalić, dipl. ing. arch. Tea Rukavina, mag. ing. prosp. arch.		
Odgovorni voditelj izrade plana:	Željka Kajfeš, ovlaštena arhitekta urbanistica		
Pečat gradskog vijeća:	M.P.	Predsjednik gradskog vijeća:	
		Domagoj Včević	
Istovjetnost prostornog plana s izvornikom ovjerava:			Pečat nadležnog upravnog tijela:
		M.P.	