
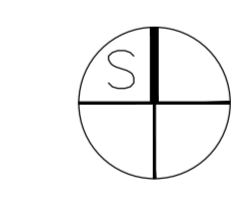


- GRANICE**
 - - - - - OBUHVAT UPU-a
- ZAŠTIĆENI OBALNI POJAS**
 — SLUŽBENA OBALNA CRTA
 — NOVOPROJEKTIRANA OBALNA CRTA
- KORIŠTENJE I NAMJENA PROSTORA**
- (S) STAMBENA NAMJENA
 - (M) MJEŠOVITA NAMJENA
 - (R3) ŠPORTSKO REKREACIJSKA NAMJENA - kopneni / morski dio
R3 - uređena morska plaža
 - (R3) ŠPORTSKO REKREACIJSKA NAMJENA - kopneni / morski dio
R3 - zona intervencije (uređenje/našavanje obale)
 - (Z) ZAŠTITNE ZELENE POVRŠINE
 - (ZZ) JAVNE ZELENE POVRŠINE
ZZ - deoje igralište
 - (IS) POVRŠINE INFRASTRUKTURNIH SUSTAVA
- ULICE I PROMETNA MREŽA**
- - - - - DVOSMJERNE PROMETNICE
 - JEDNOSMJERNE PROMETNICE
 - PJEŠAČKE POVRŠINE
 - KOLNO-PJEŠAČKE POVRŠINE
 - (P) POZICIJA PARKING POVRŠINA
 - TRASA ŠETNICE - "LUNGOMARE"
 - POSTOJEĆE VERTIKALNO SPUŠTANJE (STEPENICE PREMA OBALI)
 - PLANIRANO VERTIKALNO SPUŠTANJE (STEPENICE PREMA OBALI)

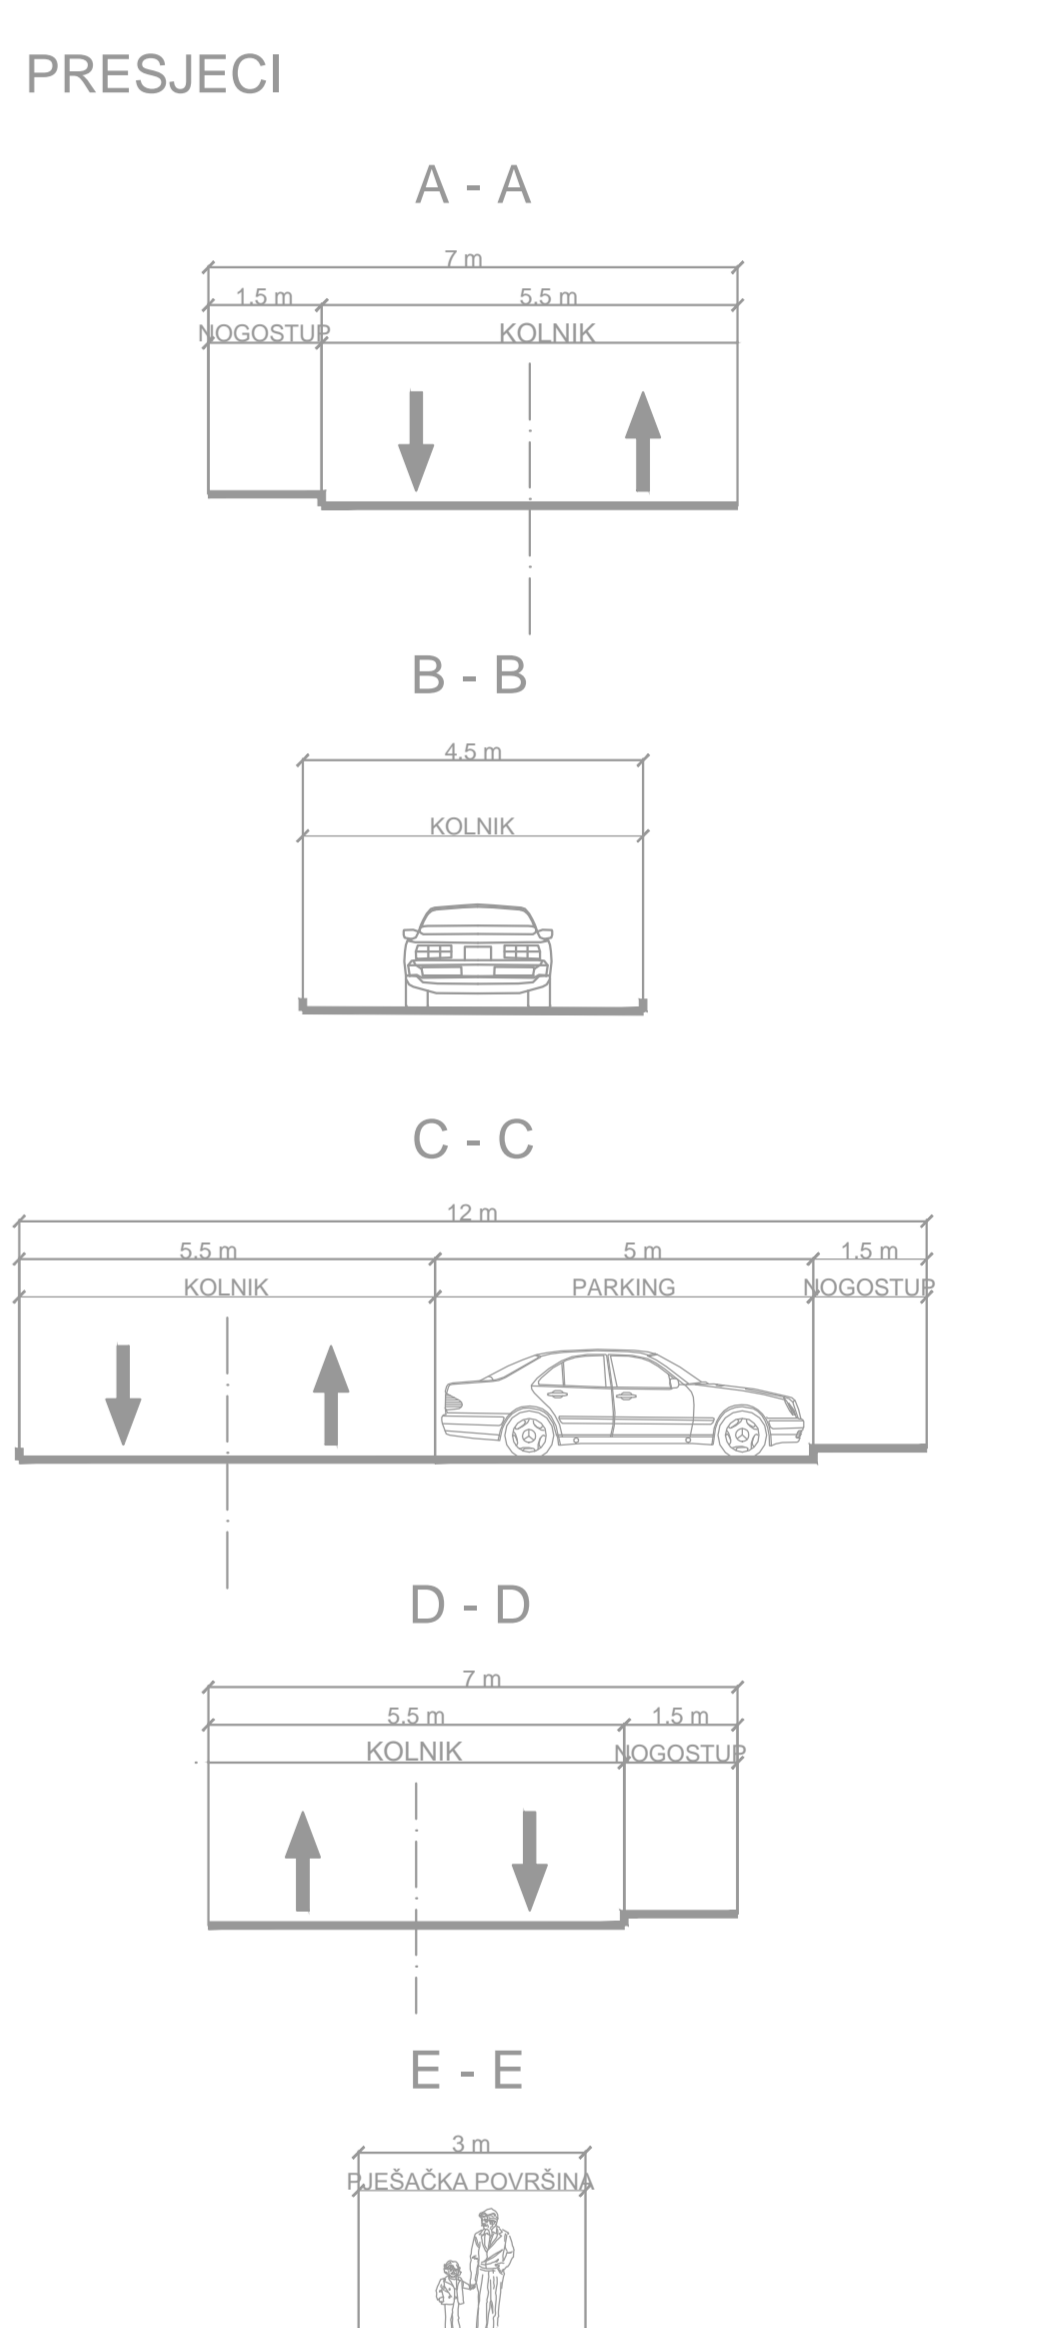

GRAD PAG
URBANISTIČKI PLAN UREĐENJA
OBALNOG POJASA VODICE
2. PROMETNA, ULIČNA I KOMUNALNA
INFRASTRUKTURNA MREŽA
(prijedlog plana za javnu raspravu)

Zužpanja: Grad:	ZADARSKA Pag
Naziv prostornog plana: URBANISTIČKI PLAN UREĐENJA OBALNOG POJASA VODICE	
Naziv kartografskog prikaza: PROMET	
Broj kartografskog prikaza: 2.1.	Mjerilo kartografskog prikaza: 1 : 2000
Odluka o izradi prostornog plana: Službeni glasnik Grada Paga (3/18)	Odluka gradskog vijeća o donošenju plana:
Objava javne rasprave:	Javni uvid održan:
Pečat tijela odgovornog za provođenje javne rasprave: M.P.	Odgovorna osoba za provođenje javne rasprave: Ana Šuprina, dipl. tur.
Pravna osoba koja je izradila plan: zona kvadrat j.d.o.o., Prilaz 2, Zagreb	
Pečat pravne osobe koja je izradila plan: M.P. Direktorica: Željka Kafed, dipl.ing.arch.	
Stručni tim u izradi plana: Željka Kafed, dipl.ing.arch. - ovlaštena arhitektska urbanistica Ivana Cimolija Galović, dipl.ing.arch. - ovlaštena arhitektska urbanistica David Kozović, mag.ing.arch. Sara Lalić, dipl.ing.arch. Tea Rukavina, mag.ing.prosp.arch.	
Odgovorni voditelj izrade plana:	Željka Kafed, ovlaštena arhitektska urbanistica
Pečat gradskog vijeća: M.P.	Predsjednik gradskog vijeća: Domagoj Vitezić
Istovjetnost prostornog plana s izvornikom ojerava:	Pečat nadležnog upravnog tijela: M.P.