





### III. IZMJENE I DOPUNE PROSTORNOG PLANA UREĐENJA GRADA PAGA

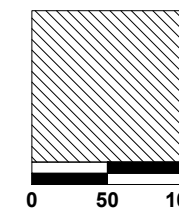

MJERILO 1:5 000

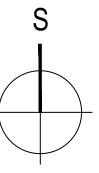

#### 4.12. GRAĐEVINSKO PODRUČJE NASELJE MIŠKOVIĆI I LUČKO PODRUČJE FORTICA

**GRANICE:**


GRANICA OBUHVATA PROSTORNOG PLANA

**PROSTORI/POVRŠINE ZA RAZVOJ I UREĐENJE  
RAZVOJ I UREĐENJE POVRŠINA NASELJA**

IZGRAĐENI DIO  
 NEIZGRAĐENI UREĐENI DIO  
 NEIZGRAĐENI NEUREĐENI DIO

**RAZVOJ I UREĐENJE POVRŠINA IZVAN NASELJA**

GROBLJE (planirano)  
 LUČKO PODRUČJE - LUKA OTVORENA ZA JAVNI PROMET  
 PRIVEZ U FUNKCIJI MARIKULTURE  
 REKREACIJA IZVAN GRAĐEVINSKOG PODRUČJA  
UREĐENA MORSKA PLAZA - R3 (kopneni dio)  
 REKREACIJA IZVAN GRAĐEVINSKOG PODRUČJA  
UREĐENA MORSKA PLAZA - R3 (morski dio)

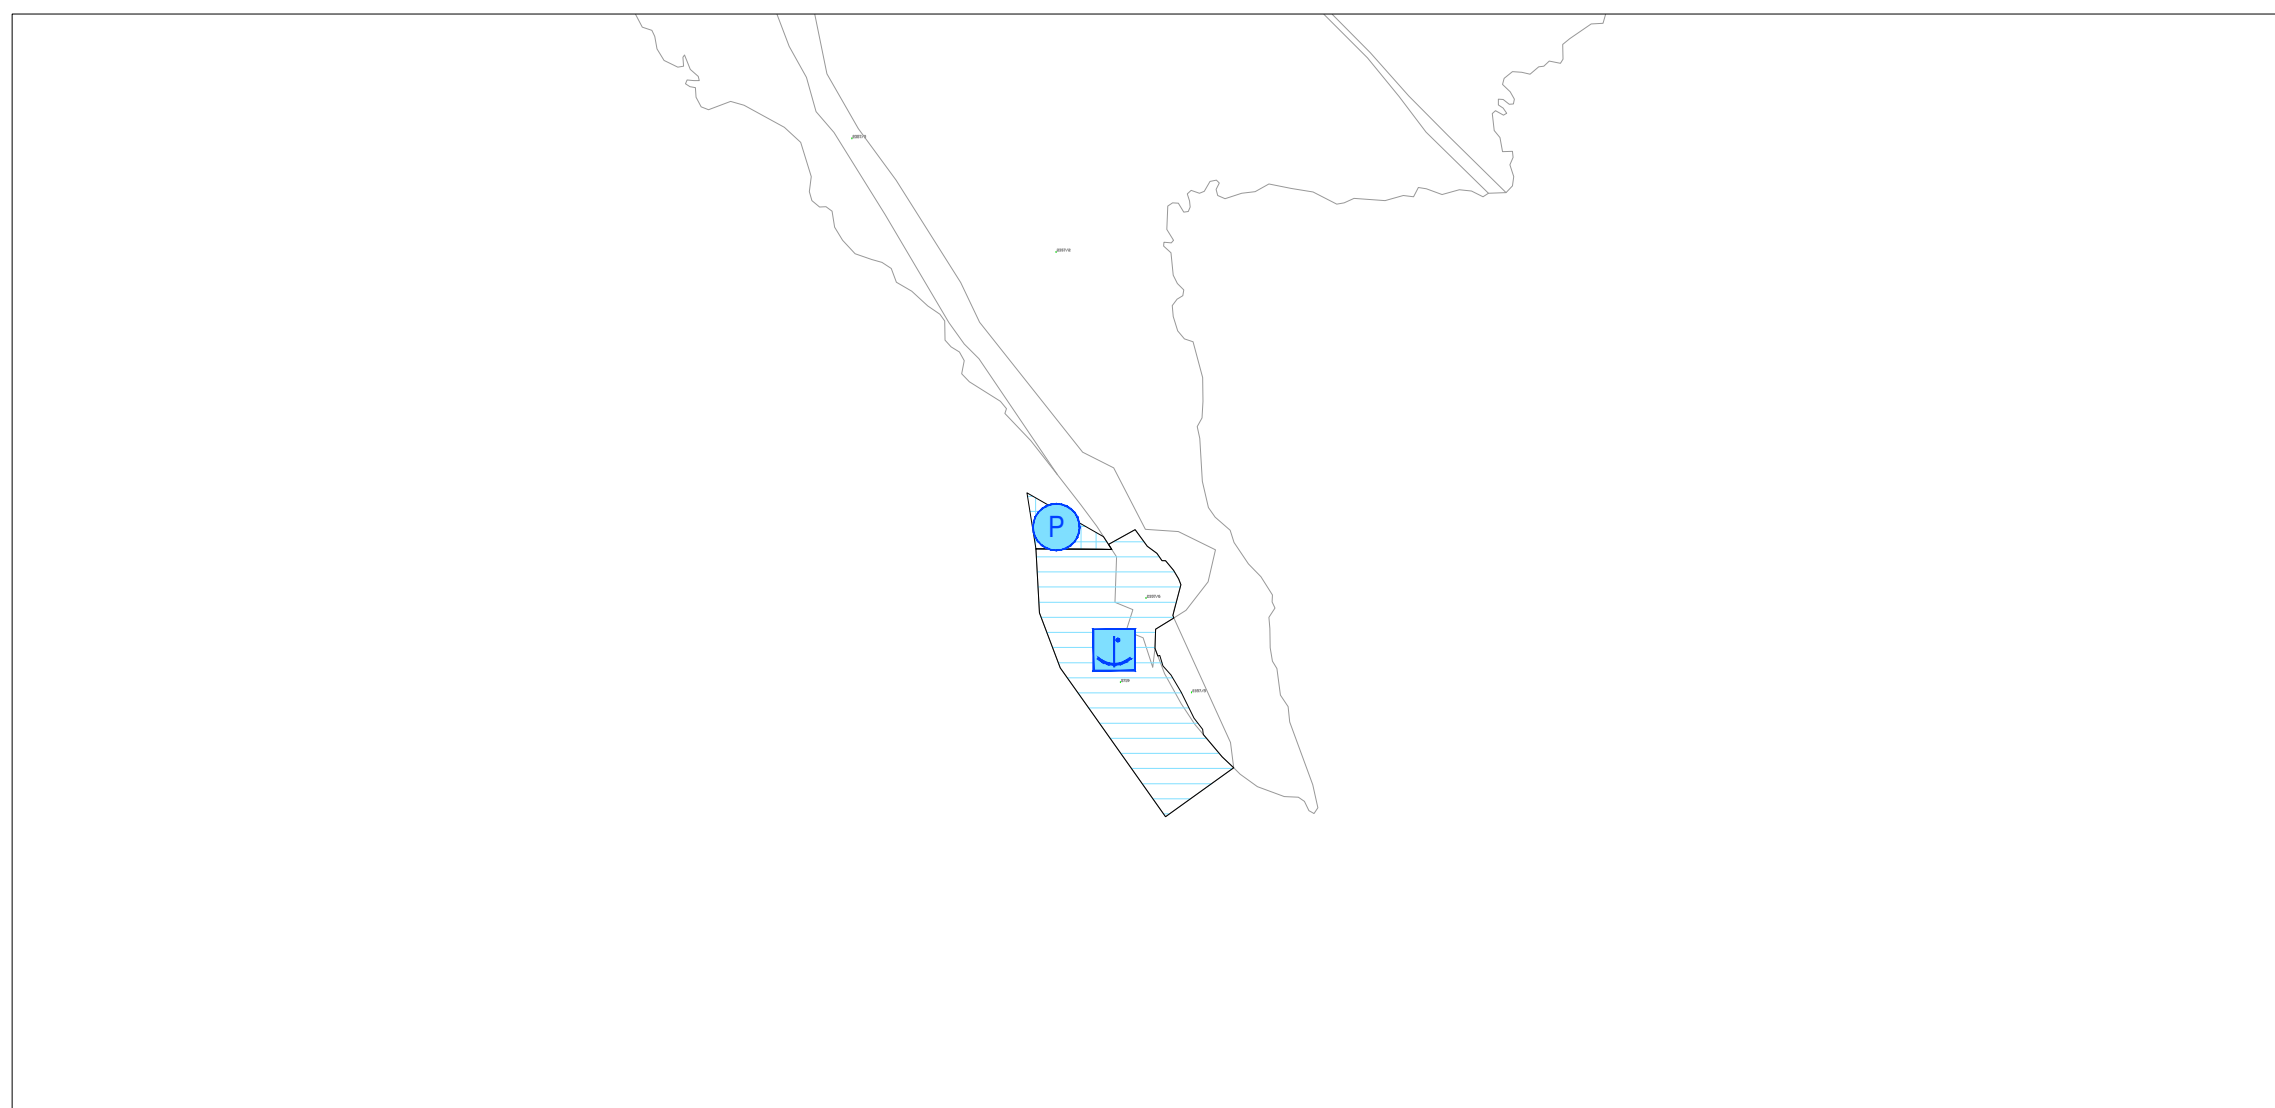

Županija:	ZADARSKA ŽUPANIJA	
Općina:	GRAD PAG	
Naziv prostornog plana:	III. IZMJENE I DOPUNE PROSTORNOG PLANA UREĐENJA GRADA PAGA	
Naziv kartografskog prikaza:	GRAĐEVINSKO PODRUČJE - NASELJE MIŠKOVIĆI I LUČKO PODRUČJE FORTICA	
Broj kartografskog prikaza:	4.12.	Mjerilo kartografskog prikaza: 1:5000
Odluka o izradi Izmjena i dopuna Prostornog plana uređenja Grada Paga: Službeni glasnik Grada Paga br.7/16	Odluka predstavničkog tijela o donošenju plana (službeno glasilo): Službeni glasnik Grada Paga br. 2/17	
Javna rasprava (datum objave): "Zadarski list" 7. listopada 2016.	Javni uvid održan: od: 17. listopada 2016.g. do: 2. studenog 2016.g.	
Pečat tijela odgovornog za provođenje javne rasprave:	Odgovorna osoba za provođenje javne rasprave:  Ana Šupraha, dipl.iur.	
Suglasnost na plan prema članku 108. Zakona o prostornom uređenju ( Narodne novine br.153/13) (klasa: 350-02/16-11/63 urbroj: 531-05-17-5 datum: 16. veljača 2017.g.)		
Pravna osoba/tijelo koje je izradilo plan: URBANISTIČKI INSTITUT HRVATSKE d.o.o. Frane Petrića 4, 10000 Zagreb, tel. 01/4804-300, fax. 01/4812-708		
Pečat pravne osobe/tijela koje je izradilo plan:	Odgovorna osoba:  mr.sc. Ninoslav Dusper, dipl.ing.arh.	
Odgovorni voditelj izrade nacrtu prijedloga plana: Dunja Ožvatić, dipl.ing.arh.		
Stručni tim u izradi plana: Dunja Ožvatić, dipl.ing.arh. Petra Igrc, dipl.ing.arh.		Nikola Adrović, mag.ing.aedif. Karlo Žebčević, mag.oecol et. prot.nat./mag.ing.agr.
Pečat predstavničkog tijela:	Predsjednik predstavničkog tijela:  ime, prezime i potpis	
Istovjetnost ovog prostornog plana s izvornikom ovjerava:	Pečat nadležnog tijela:  ime, prezime i potpis	