



PROFILI PROMETNICA

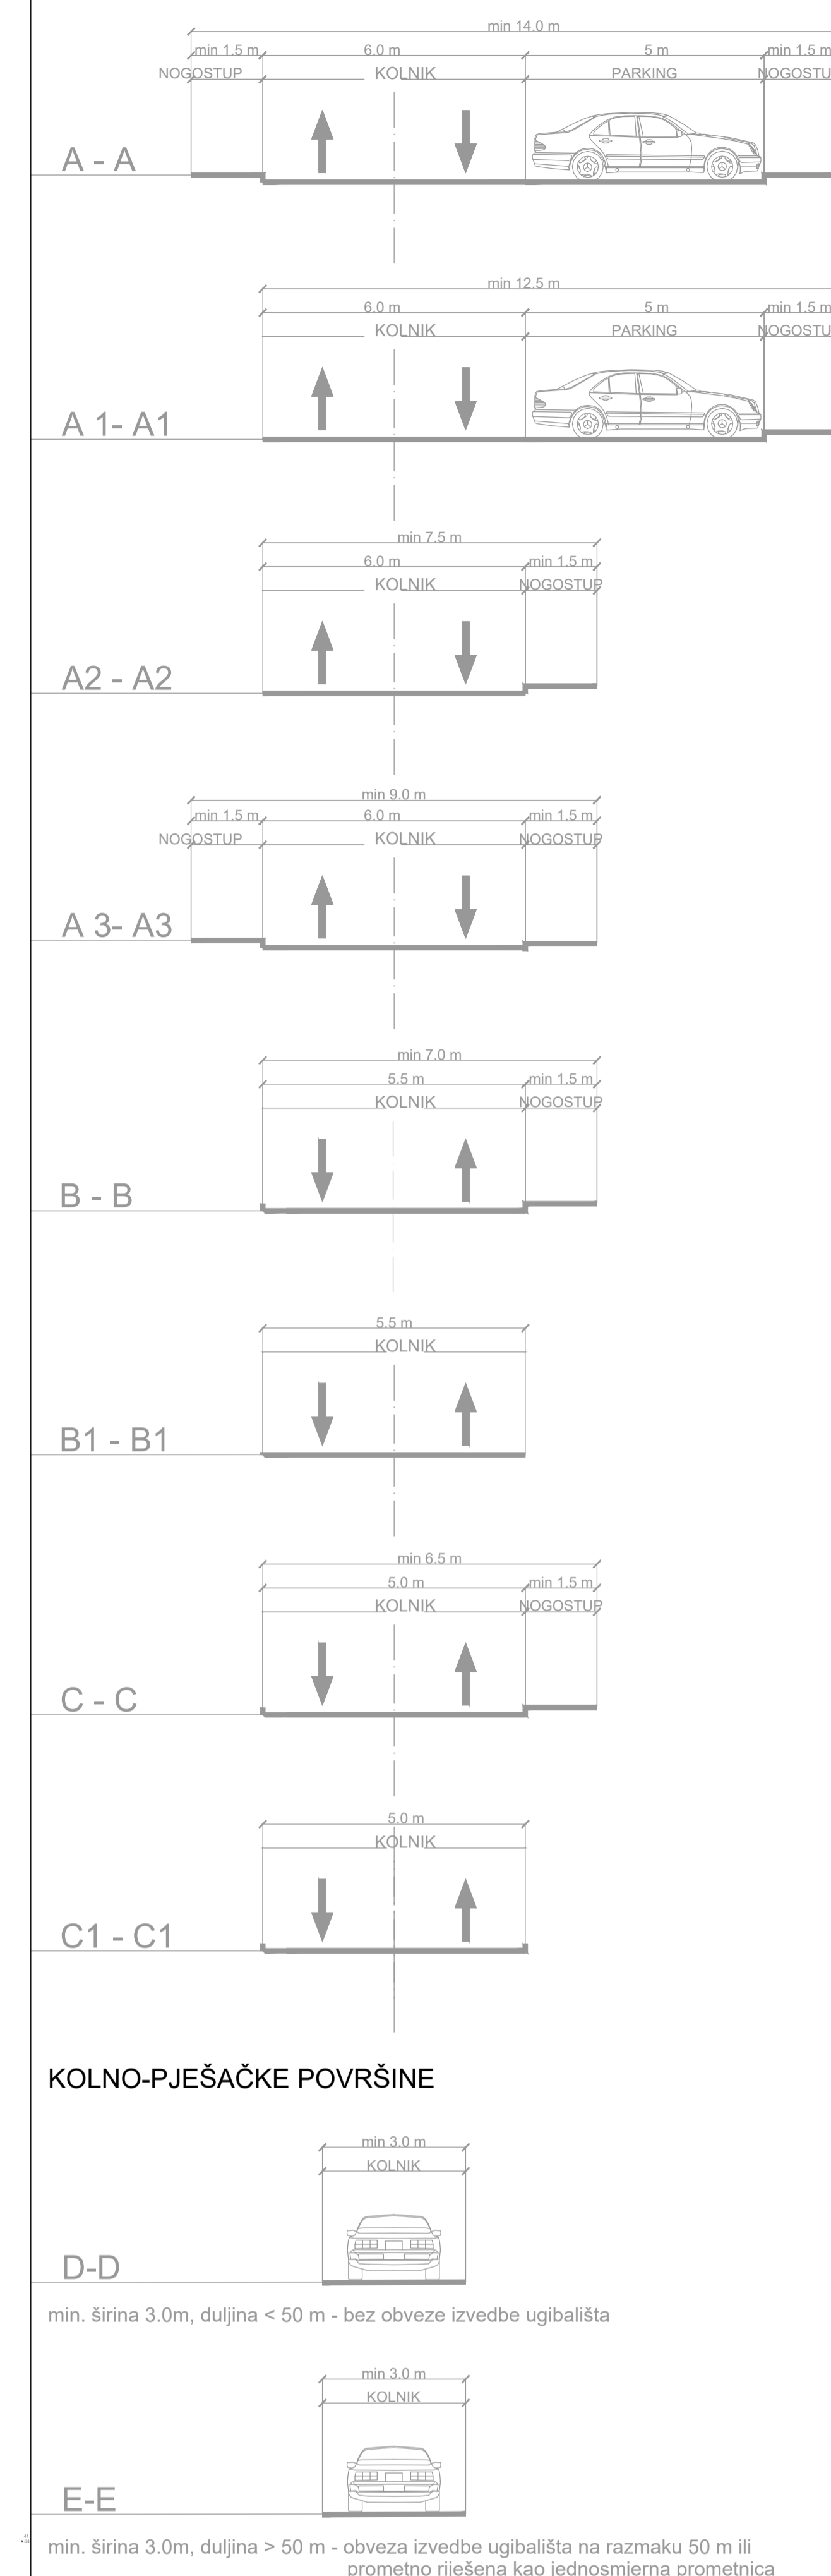

KOLNO-PJEŠAČKE POVRŠINE



- GRANICE**
 - - - - - OBUHVAT UPU-a
- ZAŠTIĆENI OBALNI POJAS**
 - - - - - OBALNA CRTA
 - - - - - KORIŠTENJE I NAMJENA PROSTORA-unutar građevinskog područja
- ŠPORTSKO REKREACIJSKA NAMJENA - kopneni / morskli dio
 ○ R3 - uređena morska plaža
 ○ ŠPORTSKO REKREACIJSKA NAMJENA - kopneni
 ○ R3 - zona intervencije (unobdijeljena površina)
- POVRŠINE INFRASTRUKTURNIH SUSTAVA
 - - - - - KORIŠTENJE I NAMJENA PROSTORA-izvan građevinskog područja
- OSTALO POLJOPRIVREDNO TLO, ŠUME I ŠUMSKO ZEMLJIŠTE
- ULICE I PROMETNA MREŽA**
 - - - - - DVOSMJERNE PROMETNICE
 - - - - - PJEŠAČKE POVRŠINE
 - - - - - KOLNO-PJEŠAČKE POVRŠINE
 ●●●●● TRASA ŠETNICE - "LUNGOMARE"-planirana
- NAČELNA POZICIJA VERTIKALNE KOMUNIKACIJE - postojeća
 ○ NAČELNA POZICIJA VERTIKALNE KOMUNIKACIJE - planirana
 [P] POZICIJA PARKING POVRŠINA

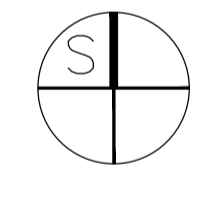

GRAD PAG
URBANISTIČKI PLAN UREĐENJA
OBALNOG POJASA VODICE
2. PROMETNA, ULIČNA I KOMUNALNA
INFRASTRUKTURNA MREŽA

Županija: Grad:	ZADARSKA Pag
Naziv prostornog plana: URBANISTIČKI PLAN UREĐENJA OBALNOG POJASA VODICE	
Naziv kartografskog prikaza: PROMET	
Broj kartografskog prikaza: 2.1.	Mjerilo kartografskog prikaza: 1 : 2000
Odluka o izradi prostornog plana: Službeni glasnik Grada Paga (2/18, 7/18)	Odluka gradskog vijeća o donošenju plana: Službeni glasnik Grada Paga (2/20)
Čopina javne rasprave: web stranica Grada Paga: 25. 07. 2018. god. web stranica MKP/PA: 23. 07. 2018. god. Zadarski list: 24. 07. 2018. god.	Čopina pozorne javne rasprave: web stranica Grada Paga: 06. 08. 2018. god. web stranica MKP/PA: 03. 08. 2018. god. Zadarski list: 13. 09. 2018. i 19. 09. 2018. god. Čopina javne rasprave: 23. 09. 2018. god. - 30. 09. 2018. god.
Pečat tijela odgovornog za provođenje javne rasprave:	
M.P. Mjesta fotokopij, dat. sv. v. d.	
Suglasnost na Plan prema članku 108. Zakona o prostornom uređenju (Narodne novine br. 153/13, 65/17, 114/18, 39/19, 98/19)	
Broj suglasnosti: KLASA: 350-02/19-13/117; URBROJ: 531-06-1-1-204 Datum: 24. siječnja 2020. god.	
Pravna osoba koja je izradila plan: zona kvadrat d.o.o., Pritavije 2, Zagreb	
Pečat pravne osobe koja je izradila plan:	
M.P. Direktor: Željka Kofeš, dipl.ing.arh.	
Štovi tim u izradi plana: Željka Kofeš, dipl.ing.arh. - ovlaštena arhitekta urbanistica Ivana Črnčića Galović, dipl.ing.arh. - ovlaštena arhitekta urbanistica	
Odgovorni voditelj izrade plana: Željka Kofeš, ovlaštena arhitekta urbanistica	
Pečat gradskog vijeća: Predsjednik gradskog vijeća:	
M.P. Irena Nagai, v. d.	
Istovjnost prostornog plana s izvornikom objavena: Pečat nadležnog upravnog tijela: M.P.	