


PRESJECI

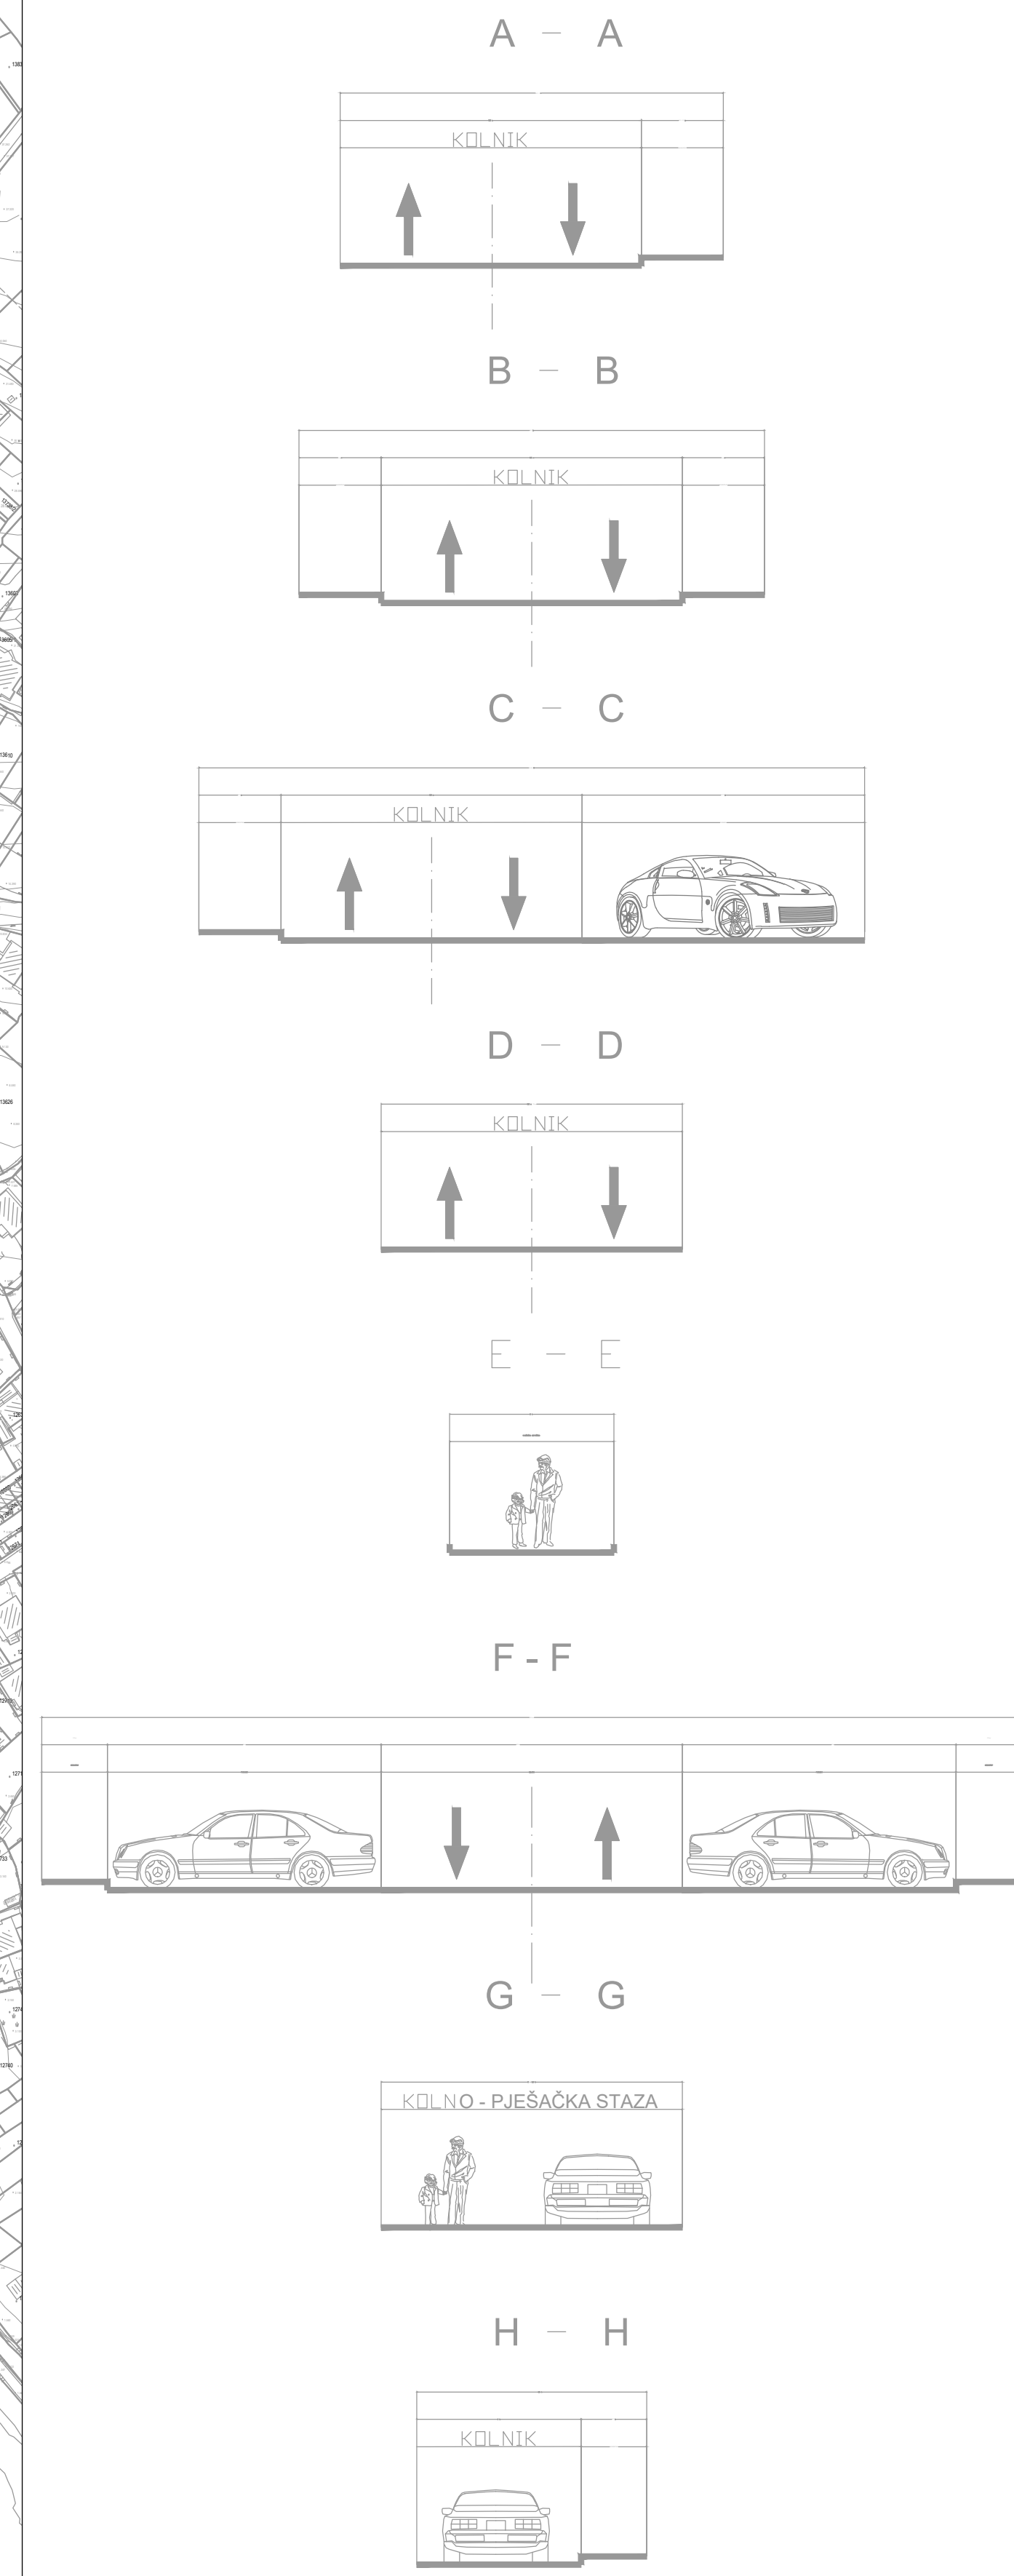

- GRANICE
- OBUHVAT UPU-a
- GRANICA (PRIJEDLOG) KONCESIJE LUKE NAUČIČKOG TURIZMA - MARINE

- ZAŠTIĆENI OBALNI POJAS
- OBALNA CRTA

- KORIŠTENJE I NAMJENA PROSTORA
- STAMBENA NAMJENA
- JAVNA I DRUŠTVENA NAMJENA
D3 - zdravstvo, D7 - vjerska namjena
- GOSPODARSKA NAMJENA - UGOSTITELJSKO TURISTIČKA
T4 - ugostiteljstvo
- GOSPODARSKA NAMJENA - KOMUNALNA
K1 - trgovački centar, K4 - autobusni kolodvor
- ŠPORTSKO REKREACIJSKA NAMJENA
R2 - rekreacija, R7 - balneološki centar
- ŠPORTSKO REKREACIJSKA NAMJENA - kopneni / morski dio
R3 - zona intervencije (uređenje/naspavanje obale)
- ŠPORTSKO REKREACIJSKA NAMJENA - kopneni / morski dio
R3 - uređena morska plaža
- ZAŠTITNE ZELENE POVRŠINE
- BENZINSKA POSTAJA ZA POTREBE POMORSKOG PROMETA
- LUKA NAUČIČKOG TURIZMA
- LUKA OTVORENA ZA JAVNI PROMET
LOT, LOZ
- POVRŠINE INFRASTRUKTURNIH SUSTAVA

- ULICE I PROMETNA MREŽA
- DVOSMJERNE PROMETNICE
- JEDNOSMJERNE PROMETNICE
- PJEŠAČKE POVRŠINE
- KOLNO-PJEŠAČKE POVRŠINE
- TRASA ŠETNICE - "LUNGOMARE"-postojeća
- TRASA ŠETNICE - "LUNGOMARE"-planirana
- PJEŠAČKI MOST
- POZICIJA PARKING POVRŠINA

GRAD PAG
URBANISTIČKI PLAN UREĐENJA
OBALNOG POJASA PROSIKA-GOLIJA
2. PROMETNA, ULIČNA I KOMUNALNA
INFRASTRUKTURNA MREŽA

Županija:	ZADARSKA	
Grad:	Pag	
Naziv prostornog plana:	URBANISTIČKI PLAN UREĐENJA OBALNOG POJASA PROSIKA-GOLIJA	
Naziv kartografskog prikaza:	PROMET	
Broj kartografskog prikaza:	2.1.	Mjerilo kartografskog prikaza: 1 : 2000
Odluka o izradi prostornog plana: Službeni glasnik Grada Paga (3/18, 7/18)	Odluka gradskog vijeća o donošenju plana: Službeni glasnik Grada Paga (10/19)	
Objava javne rasprave: web stranica Grada Paga, 25. 07. 2018. god. web stranica MOPJU-a, 25. 07. 2018. god. Zadarski list, 24. 07. 2018. god.	Objava ponovne javne rasprave: web stranica Grada Paga, 28. 02. 2019. god. web stranica MOPJU-a, 28. 02. 2019. god. Zadarski list, 28. 02. 2019. god.	Javni uvid održan: 6. 08. 2018. god. - 6. 09. 2018. god. Ponovni javni uvid održan: 11. 03. 2019. god. - 19. 03. 2019. god.
Pečat tijela odgovornog za provođenje javne rasprave:	Odgovorna osoba za provođenje javne rasprave:	
M.P.	Ana Supraha, dipl. inž.	
Suglasnost na Plan prema članku 108. Zakona o prostornom uređenju (Narodne novine br. 153/13, 65/17, 114/18, 39/19)	Datum: 10. srpnja 2019. god.	
Broj suglasnosti: KLASA: 350-02/19-13/61; URBROJ: 531-06-19-3		
Pravna osoba koja je izradila plan:	zona kvadrat j.d.o.o., Prisavlje 2, Zagreb	
Pečat pravne osobe koja je izradila plan:		
M.P.	Doktorica: Željka Kajfeš, dipl.ing.arch.	
Stručni tim u izradi plana: Željka Kajfeš, dipl.ing.arch. - ovlaštena arhitekta urbanistica Ivana Črnčić-Galović, dipl.ing.arch. - ovlaštena arhitekta urbanistica Sara Lalić, dipl.ing.arch. Tea Rukavina, mag.ing.prosp.arch.		
Odgovorni voditelj izrade plana:	Željka Kajfeš, ovlaštena arhitekta urbanistica	
Pečat gradskog vijeća:	Predsjednik gradskog vijeća:	
M.P.	Jasna Maguš, v.r.	
Istovjetnost prostornog plana s izvornikom ovjerava:	Pečat nadležnog upravnog tijela:	
	M.P.	