





PROMETNI ELABORAT
USKLAĐENJE PROMETNE SIGNALIZACIJE U
GRADU PAGU I NJEGOVIM NASELJIMA
 Situacija - postojeće i planirano stanje
 vertikalne prometne signalizacije
 Naselje Vodice

LEGENDA:

-  PZ B02 Postojeći prometni znak
-  PZ B02 Novi prometni znak

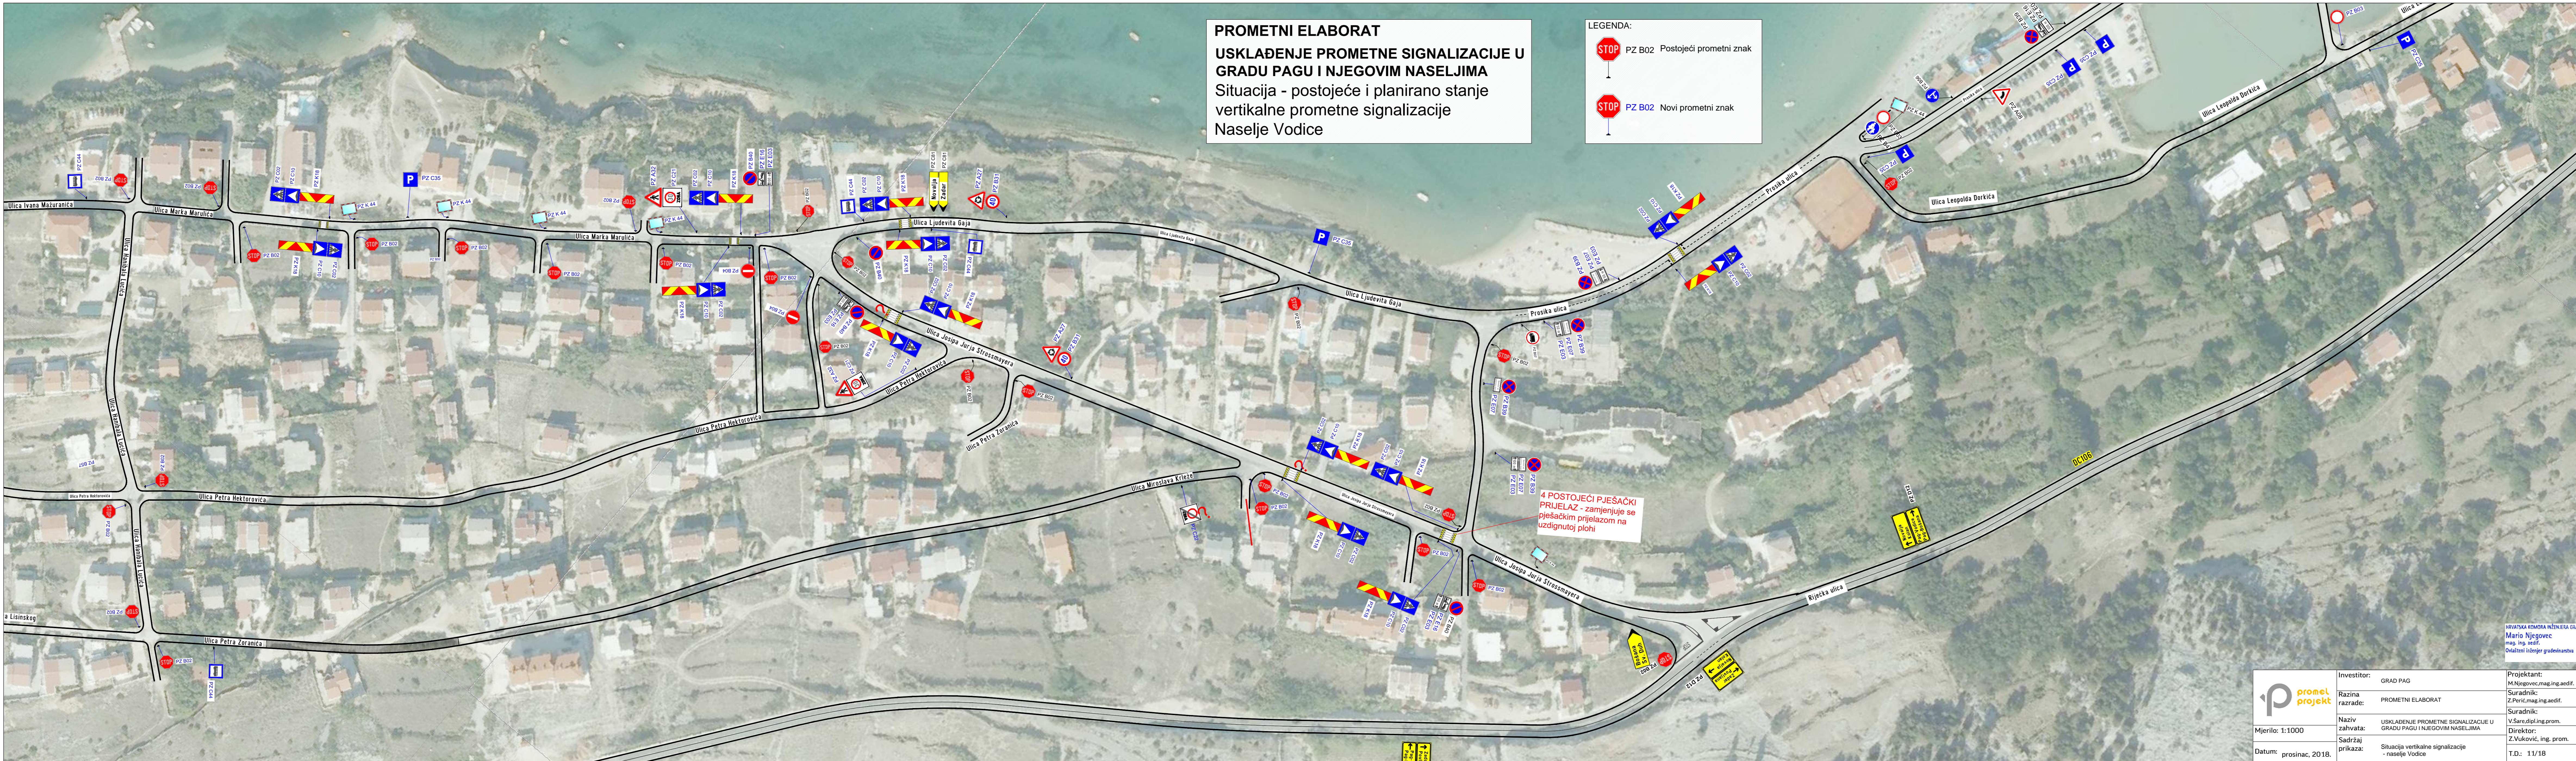

HRVATSKA KOMORA INŽENJERA GRAĐEVINARSTVA
 Mario Njegovec
 mag. ing. arh.
 Ovlašteni inženjer građevinarstva
 G 5018

 Mjerilo: 1:1000 Datum: prosinac, 2018.	Investitor:	GRAD PAG	Projektant:	M.Njegovec.mag.ing.aedif.
	Razina razrade:	PROMETNI ELABORAT	Suradnik:	Z.Peric.mag.ing.aedif.
	Naziv zahvata:	USKLAĐENJE PROMETNE SIGNALIZACIJE U GRADU PAGU I NJEGOVIM NASELJIMA	Suradnik:	V.Sare.dipl.ing.prom.
	Sadržaj prikaza:	Situacija vertikalne signalizacije - naselje Vodice	Direktor:	Z.Vuković, ing. prom.
			T.D.:	11/18