GRAD PAG

URBANISTIČKI PLAN UREĐENJA

NASELJA ŠIMUNI

MJ. 1:1000

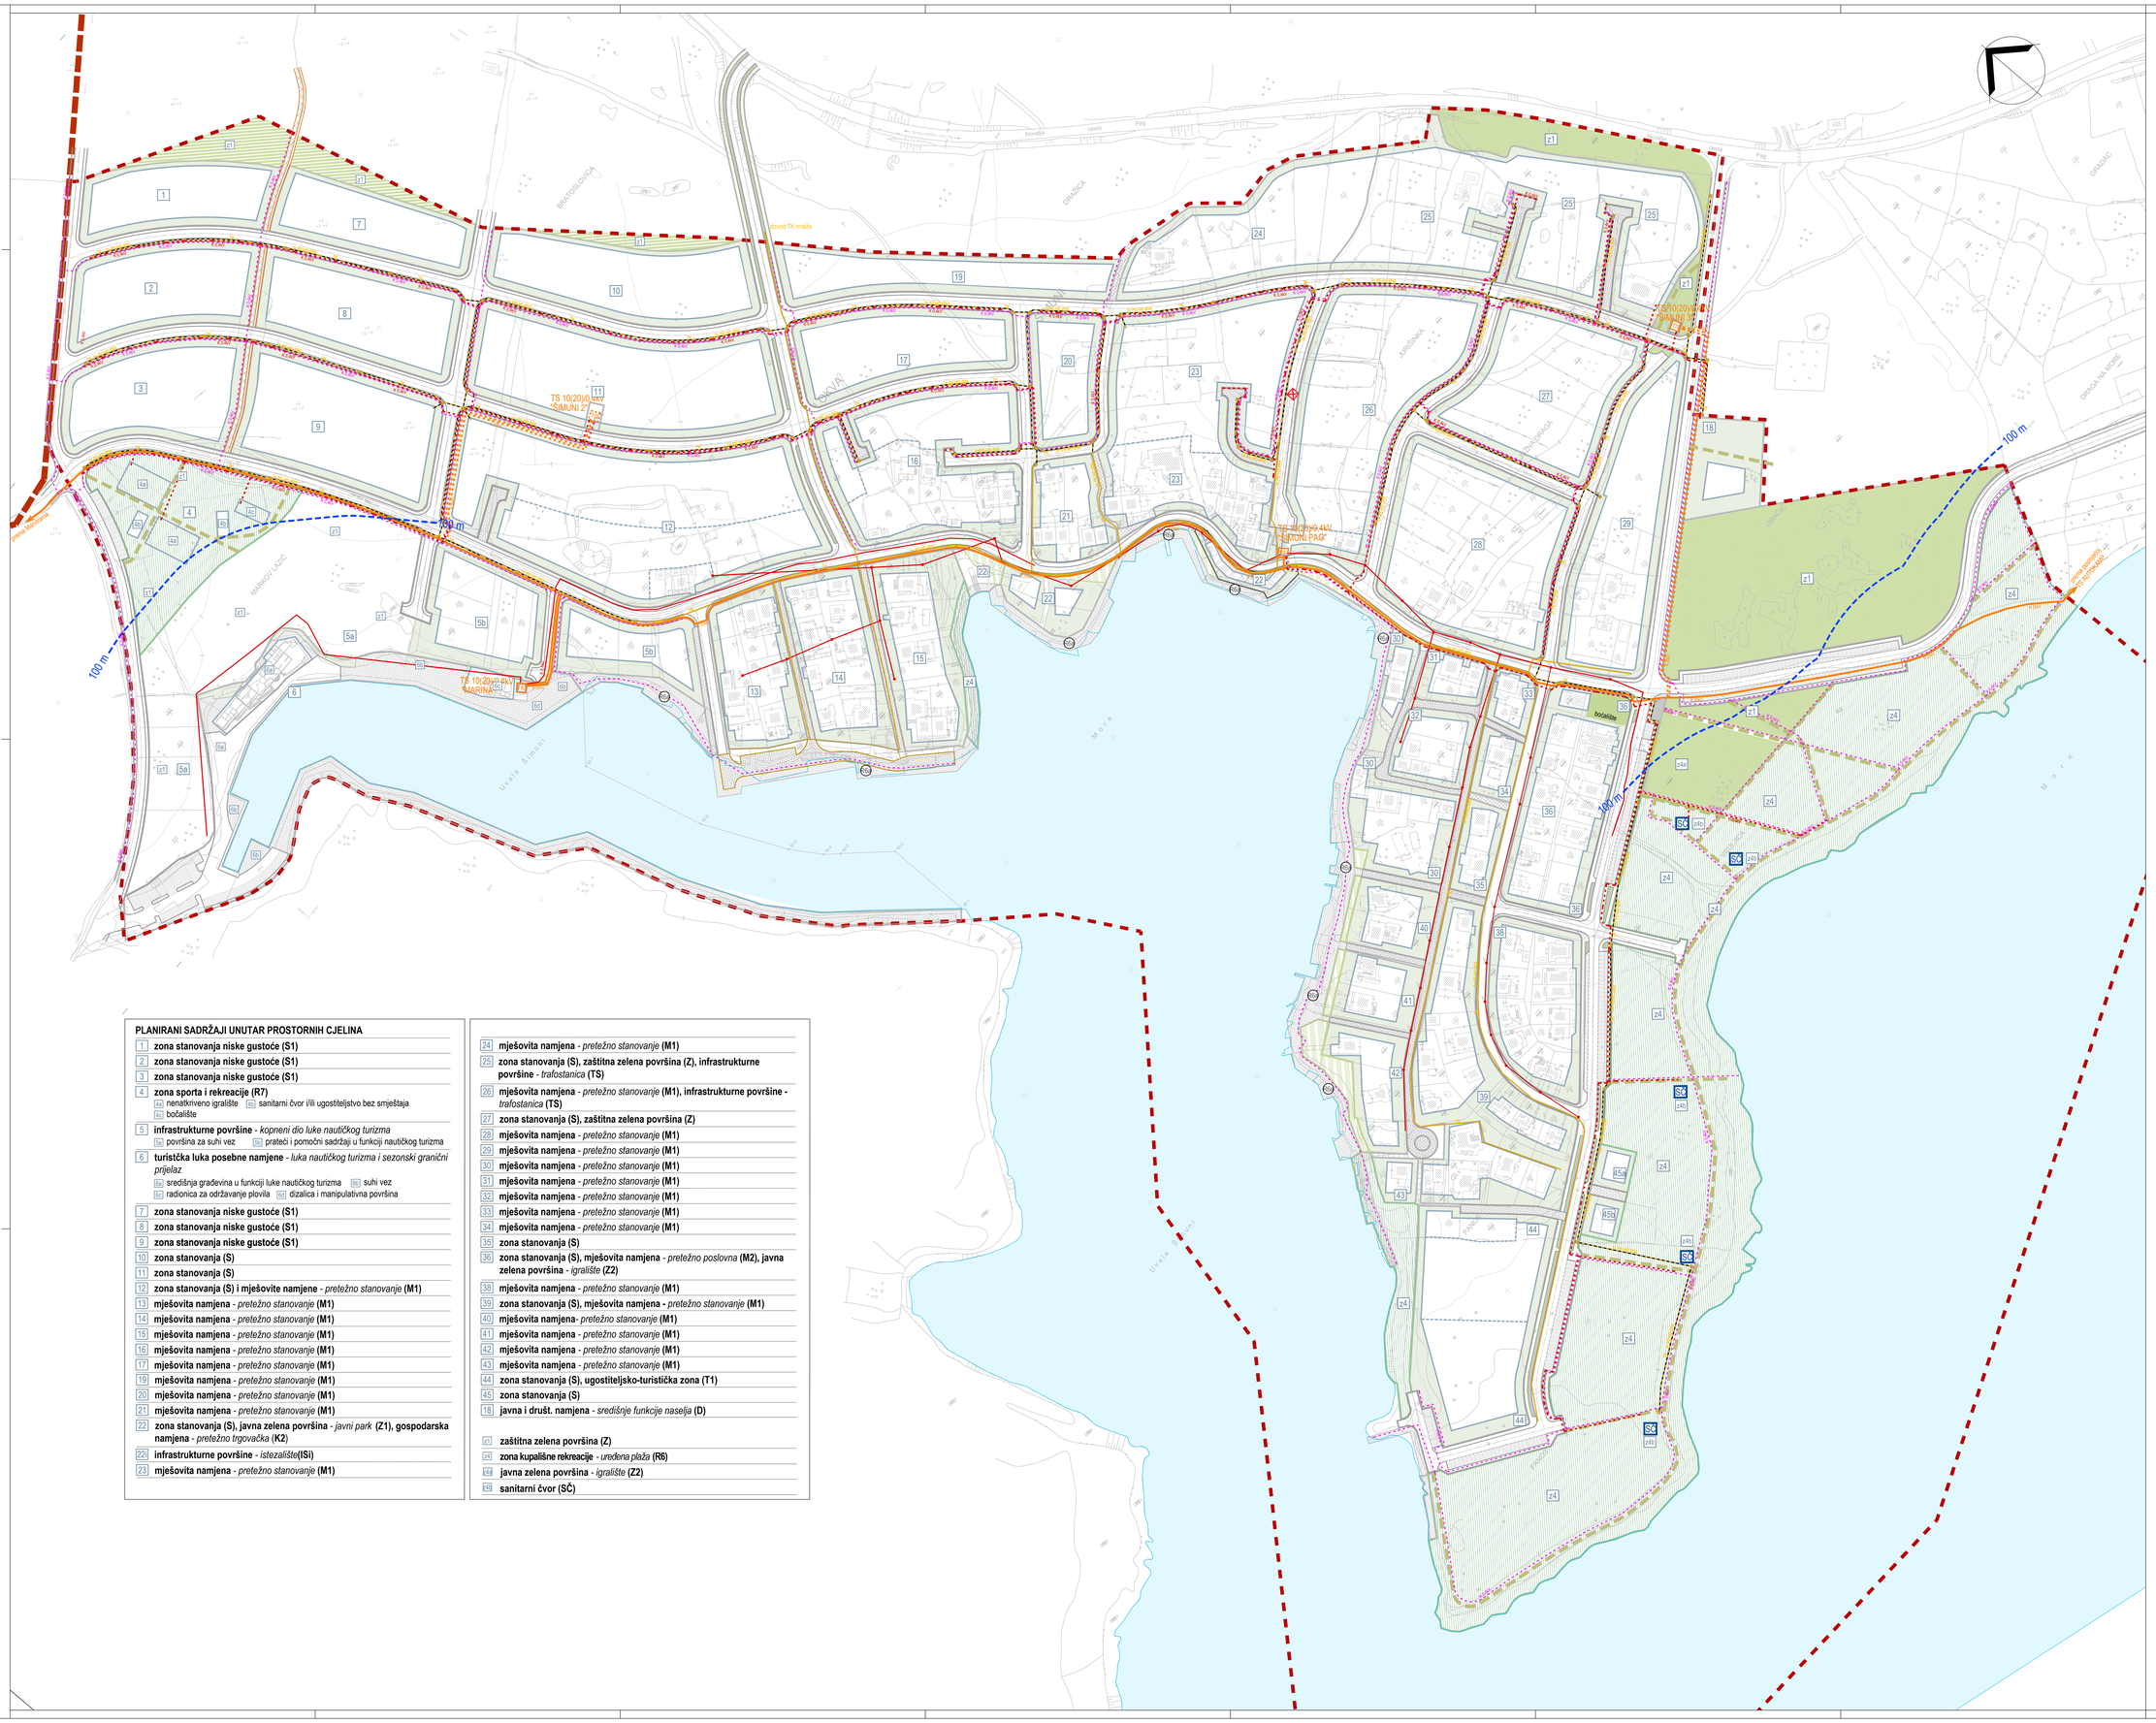
BRATOSLOVIĆA
DRAŽICA
Novalja
cesta
Pag
Izvod TK mreže
TS 10(20)0,4kV ŠIMUNI 2
TS 10(20)0,4kV ŠIMUNI PAG
TS 10(20)0,4kV MARINA
TS 10(20)0,4kV ŠIMUNI 1
MARKOV LAZAC
Uvala Šimuni
Uvala Šimuni
Uvala Šimuni