


KAZALO

- granica Grada Paga i Općine Kolan
- granica obuhvata Plana
- linija ZOP-a
- obalna crta
- oznaka i granica prostorne cjeline
- građivi dio prostorne cjeline
- vodovodna mreža**
- postojeća vodovodna mreža
- postojeća vodovodna mreža - ukida se
- vodovodna mreža - planirana
- nadzemni hidrant - planirani
- oznaka čvora
- odvodnja**
- oborinska kanalizacija - planirana
- fekalna kanalizacija - planirana
- fekalna kanalizacija (tlačna) - planirana
- crna postaja - planirana

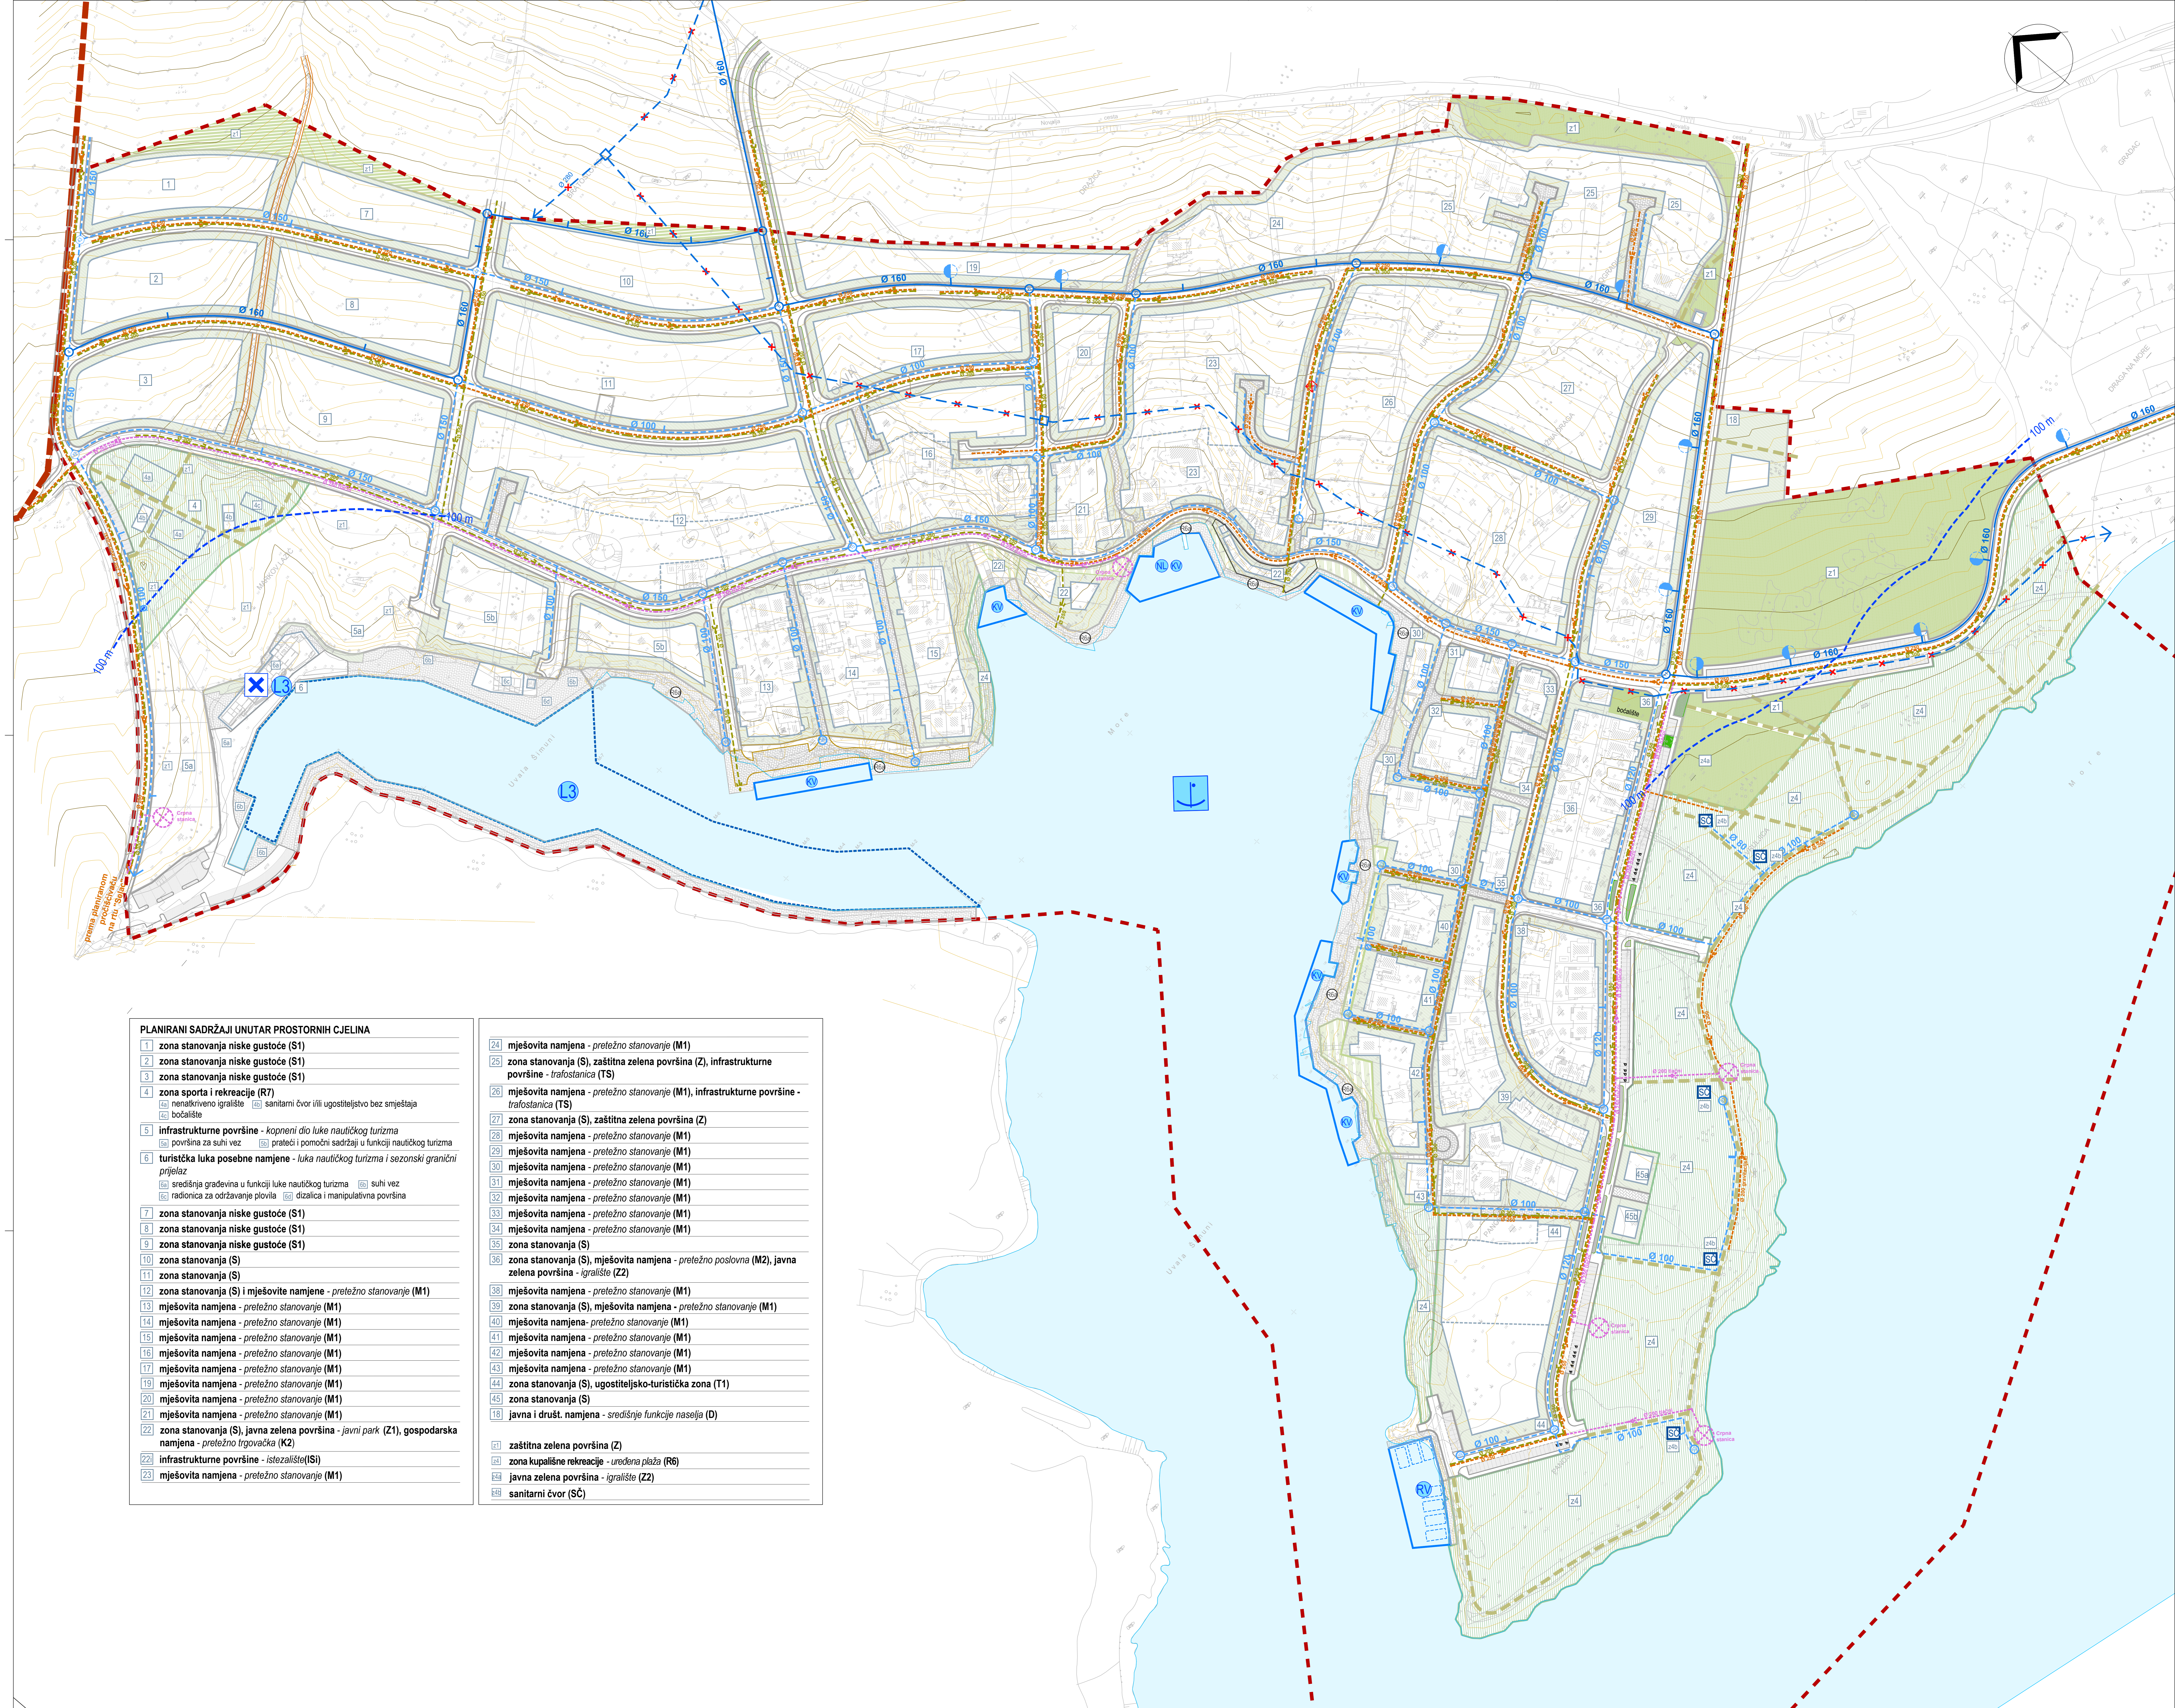

PLANIRANI SADRŽAJI UNUTAR PROSTORNIH CJELINA

- | | |
|---|---|
| <ul style="list-style-type: none"> 1 zona stanovanja niske gustoće (S1) 2 zona stanovanja niske gustoće (S1) 3 zona stanovanja niske gustoće (S1) 4 zona sporta i rekreacije (R7) 5 infrastrukturne površine - kopneni dio luke nautičkog turizma 6 turistička luka posebne namjene - luka nautičkog turizma i sezonski granični prijelaz 7 zona stanovanja niske gustoće (S1) 8 zona stanovanja niske gustoće (S1) 9 zona stanovanja niske gustoće (S1) 10 zona stanovanja (S) 11 zona stanovanja (S) 12 zona stanovanja (S) i mješovite namjene - pretežno stanovanje (M1) 13 mješovita namjena - pretežno stanovanje (M1) 14 mješovita namjena - pretežno stanovanje (M1) 15 mješovita namjena - pretežno stanovanje (M1) 16 mješovita namjena - pretežno stanovanje (M1) 17 mješovita namjena - pretežno stanovanje (M1) 18 mješovita namjena - pretežno stanovanje (M1) 19 mješovita namjena - pretežno stanovanje (M1) 20 mješovita namjena - pretežno stanovanje (M1) 21 mješovita namjena - pretežno stanovanje (M1) 22 zona stanovanja (S), javna zelena površina - javni park (Z1), gospodarska namjena - pretežno trgovačka (K2) 23 infrastrukturne površine - istezalište (SI) 24 mješovita namjena - pretežno stanovanje (M1) | <ul style="list-style-type: none"> 25 zona stanovanja (S), zaštitna zelena površina (Z), infrastrukturne površine - trafostanica (TS) 26 mješovita namjena - pretežno stanovanje (M1), infrastrukturne površine - trafostanica (TS) 27 zona stanovanja (S), zaštitna zelena površina (Z) 28 mješovita namjena - pretežno stanovanje (M1) 29 mješovita namjena - pretežno stanovanje (M1) 30 mješovita namjena - pretežno stanovanje (M1) 31 mješovita namjena - pretežno stanovanje (M1) 32 mješovita namjena - pretežno stanovanje (M1) 33 mješovita namjena - pretežno stanovanje (M1) 34 mješovita namjena - pretežno stanovanje (M1) 35 zona stanovanja (S) 36 zona stanovanja (S), mješovita namjena - pretežno poslovna (M2), javna zelena površina - igralište (Z2) 38 mješovita namjena - pretežno stanovanje (M1) 39 zona stanovanja (S), mješovita namjena - pretežno stanovanje (M1) 40 mješovita namjena - pretežno stanovanje (M1) 41 mješovita namjena - pretežno stanovanje (M1) 42 mješovita namjena - pretežno stanovanje (M1) 43 mješovita namjena - pretežno stanovanje (M1) 44 zona stanovanja (S), ugostiteljsko-turistička zona (T1) 45 zona stanovanja (S) 18 javna i društ. namjena - središnje funkcije naselja (D) 41 zaštitna zelena površina (Z) 43 zona kupališne rekreacije - uređena plaža (R6) 44 javna zelena površina - igralište (Z2) 45 sanitarni čvor (SC) |
|---|---|

Zadarska Pag							
Urbanistički plan uređenja naselja Šimuni							
Vodovodna i odvodnja otpadnih voda							
Broj kartografskog lista:	23						
Škala:	1:1000						
<table border="0" style="width: 100%;"> <tr> <td style="font-size: 8px;"> Odluka o izradi Plana: Odluka predsjedništva šire i šireg područja: "Službeni glasnik Grada Paga" br 05/16 </td> </tr> <tr> <td style="font-size: 8px;"> Javna rasprava i izjava o izradi: Javna rasprava: 24. travnja 2015. do 24. lipnja 2015. </td> </tr> <tr> <td style="font-size: 8px;"> Pregledni plan uređenja: Pregledni plan uređenja: 11. travnja 2014. do 14. srpnja 2014. </td> </tr> <tr> <td style="font-size: 8px;"> Pregledni plan uređenja: Pregledni plan uređenja: 25. travnja 2015. do 24. srpnja 2015. </td> </tr> <tr> <td style="font-size: 8px;"> Pregledni plan uređenja: Pregledni plan uređenja: 10. studenoga 2015. do 17. studenoga 2015. </td> </tr> <tr> <td style="font-size: 8px;"> Pregledni plan uređenja: Pregledni plan uređenja: 10. studenoga 2015. do 17. studenoga 2015. </td> </tr> </table>		Odluka o izradi Plana: Odluka predsjedništva šire i šireg područja: "Službeni glasnik Grada Paga" br 05/16	Javna rasprava i izjava o izradi: Javna rasprava: 24. travnja 2015. do 24. lipnja 2015.	Pregledni plan uređenja: Pregledni plan uređenja: 11. travnja 2014. do 14. srpnja 2014.	Pregledni plan uređenja: Pregledni plan uređenja: 25. travnja 2015. do 24. srpnja 2015.	Pregledni plan uređenja: Pregledni plan uređenja: 10. studenoga 2015. do 17. studenoga 2015.	Pregledni plan uređenja: Pregledni plan uređenja: 10. studenoga 2015. do 17. studenoga 2015.
Odluka o izradi Plana: Odluka predsjedništva šire i šireg područja: "Službeni glasnik Grada Paga" br 05/16							
Javna rasprava i izjava o izradi: Javna rasprava: 24. travnja 2015. do 24. lipnja 2015.							
Pregledni plan uređenja: Pregledni plan uređenja: 11. travnja 2014. do 14. srpnja 2014.							
Pregledni plan uređenja: Pregledni plan uređenja: 25. travnja 2015. do 24. srpnja 2015.							
Pregledni plan uređenja: Pregledni plan uređenja: 10. studenoga 2015. do 17. studenoga 2015.							
Pregledni plan uređenja: Pregledni plan uređenja: 10. studenoga 2015. do 17. studenoga 2015.							
(Plan uređenja i projekti)							
Na temelju odluke o izradi Plana: Klasa: 350-02/16-131/19; Urbop: 531-05-16-4 datum: 2. svibnja 2016. godine							
Planovni nadležnik: Zeljko Pradoljan dipl.ing. arh.							
Odlomak vodovodnog projekta: Zeljko Pradoljan dipl.ing. arh.							
Stručni nadležnik: Zeljko Pradoljan dipl.ing. arh.							
Planovni nadležnik: Zeljko Pradoljan dipl.ing. arh.							
Odlomak vodovodnog projekta: Zeljko Pradoljan dipl.ing. arh.							
Odlomak vodovodnog projekta: Zeljko Pradoljan dipl.ing. arh.							