

KAZALO

- granica Grada Paga i Općine Kolan
- granica obuhvata Plana
- linija ZOP-a
- obalna crta
- oznaka i granica prostorne cjeline
- gradivi dio prostornih cjeline
- dozvoljena kaost
- zabrana priključenja grad. čest na prometnu površinu

MJERE ZAŠTITE PRIRODE


Međunarodno važno područje za ptice – Sjeverozapadna Dalmacija i Pag (IHR1000023)

MJERE ZAŠTITE I SPAŠAVANJA

- Glavni putovi evakuacije u izvanrednim uvjetima
- Površine na kojima je moguća izmještanje ljudi van zona ugroza kao mjesta okupljanja osoba za privremeni smještaj i evakuaciju
- Sirena za upozorjivanje i davanje preporuka stanovništvu
- Izvor ugroze od strujnog udara - trafostanica

- PLANIRANI SADRŽAJI UNUTAR PROSTORNIH CJELINA**
- 1 zona stanovanja niske gustoće (S1)
 - 2 zona stanovanja niske gustoće (S1)
 - 3 zona stanovanja niske gustoće (S1)
 - 4 zona sporta i rekreacije (R7)
 - nerazvijenog igralište
 - sanitarni čvor i/ili ugostiteljstvo bez smještaja
 - boćalište
 - 5 infrastrukturne površine - kopneni dio luke nautičkog turizma
 - površina za suhi vez
 - preteči i pomoćni sadržaji u funkciji nautičkog turizma
 - 6 turistička luka posebne namjene - luka nautičkog turizma i sezonski granitni prijelaz
 - sredinija građevina u funkciji luke nautičkog turizma
 - suhi vez
 - radionica za održavanje plovila
 - dizalice i manipulatorna površina
 - 7 zona stanovanja niske gustoće (S1)
 - 8 zona stanovanja niske gustoće (S1)
 - 9 zona stanovanja niske gustoće (S1)
 - 10 zona stanovanja (S)
 - 11 zona stanovanja (S)
 - 12 zona stanovanja (S) i mješovite namjene - pretežno stanovanje (M1)
 - 13 mješovita namjena - pretežno stanovanje (M1)
 - 14 mješovita namjena - pretežno stanovanje (M1)
 - 15 mješovita namjena - pretežno stanovanje (M1)
 - 16 mješovita namjena - pretežno stanovanje (M1)
 - 17 mješovita namjena - pretežno stanovanje (M1)
 - 18 mješovita namjena - pretežno stanovanje (M1)
 - 19 mješovita namjena - pretežno stanovanje (M1)
 - 20 mješovita namjena - pretežno stanovanje (M1)
 - 21 mješovita namjena - pretežno stanovanje (M1)
 - 22 zona stanovanja (S), javna zelena površina - javni park (Z1), gospodarska namjena - pretežno trgovacka (K2)
 - 23 infrastrukturne površine - istezalište (IS1)
 - 24 mješovita namjena - pretežno stanovanje (M1)

- 24 mješovita namjena - pretežno stanovanje (M1)
- 25 zona stanovanja (S), zaštitna zelena površina (Z), infrastrukturne površine - trafostanica (TS)
- 26 mješovita namjena - pretežno stanovanje (M1), infrastrukturne površine - trafostanica (TS)
- 27 zona stanovanja (S), zaštitna zelena površina (Z)
- 28 mješovita namjena - pretežno stanovanje (M1)
- 29 mješovita namjena - pretežno stanovanje (M1)
- 30 mješovita namjena - pretežno stanovanje (M1)
- 31 mješovita namjena - pretežno stanovanje (M1)
- 32 mješovita namjena - pretežno stanovanje (M1)
- 33 mješovita namjena - pretežno stanovanje (M1)
- 34 mješovita namjena - pretežno stanovanje (M1)
- 35 zona stanovanja (S)
- 36 zona stanovanja (S), mješovita namjena - pretežno poslovna (M2), javna zelena površina - igralište (Z2)
- 38 mješovita namjena - pretežno stanovanje (M1)
- 39 zona stanovanja (S), mješovita namjena - pretežno stanovanje (M1)
- 40 mješovita namjena - pretežno stanovanje (M1)
- 41 mješovita namjena - pretežno stanovanje (M1)
- 42 mješovita namjena - pretežno stanovanje (M1)
- 43 mješovita namjena - pretežno stanovanje (M1)
- 44 zona stanovanja (S), ugostiteljsko-turistička zona (T1)
- 45 zona stanovanja (S)
- 18 javna i društ. namjena - središnje funkcije naselja (D)
- zaštitna zelena površina (Z)
- zona kupališne rekreacije - uređena plaža (R6)
- javna zelena površina - igralište (Z2)
- sanitarni čvor (SC)

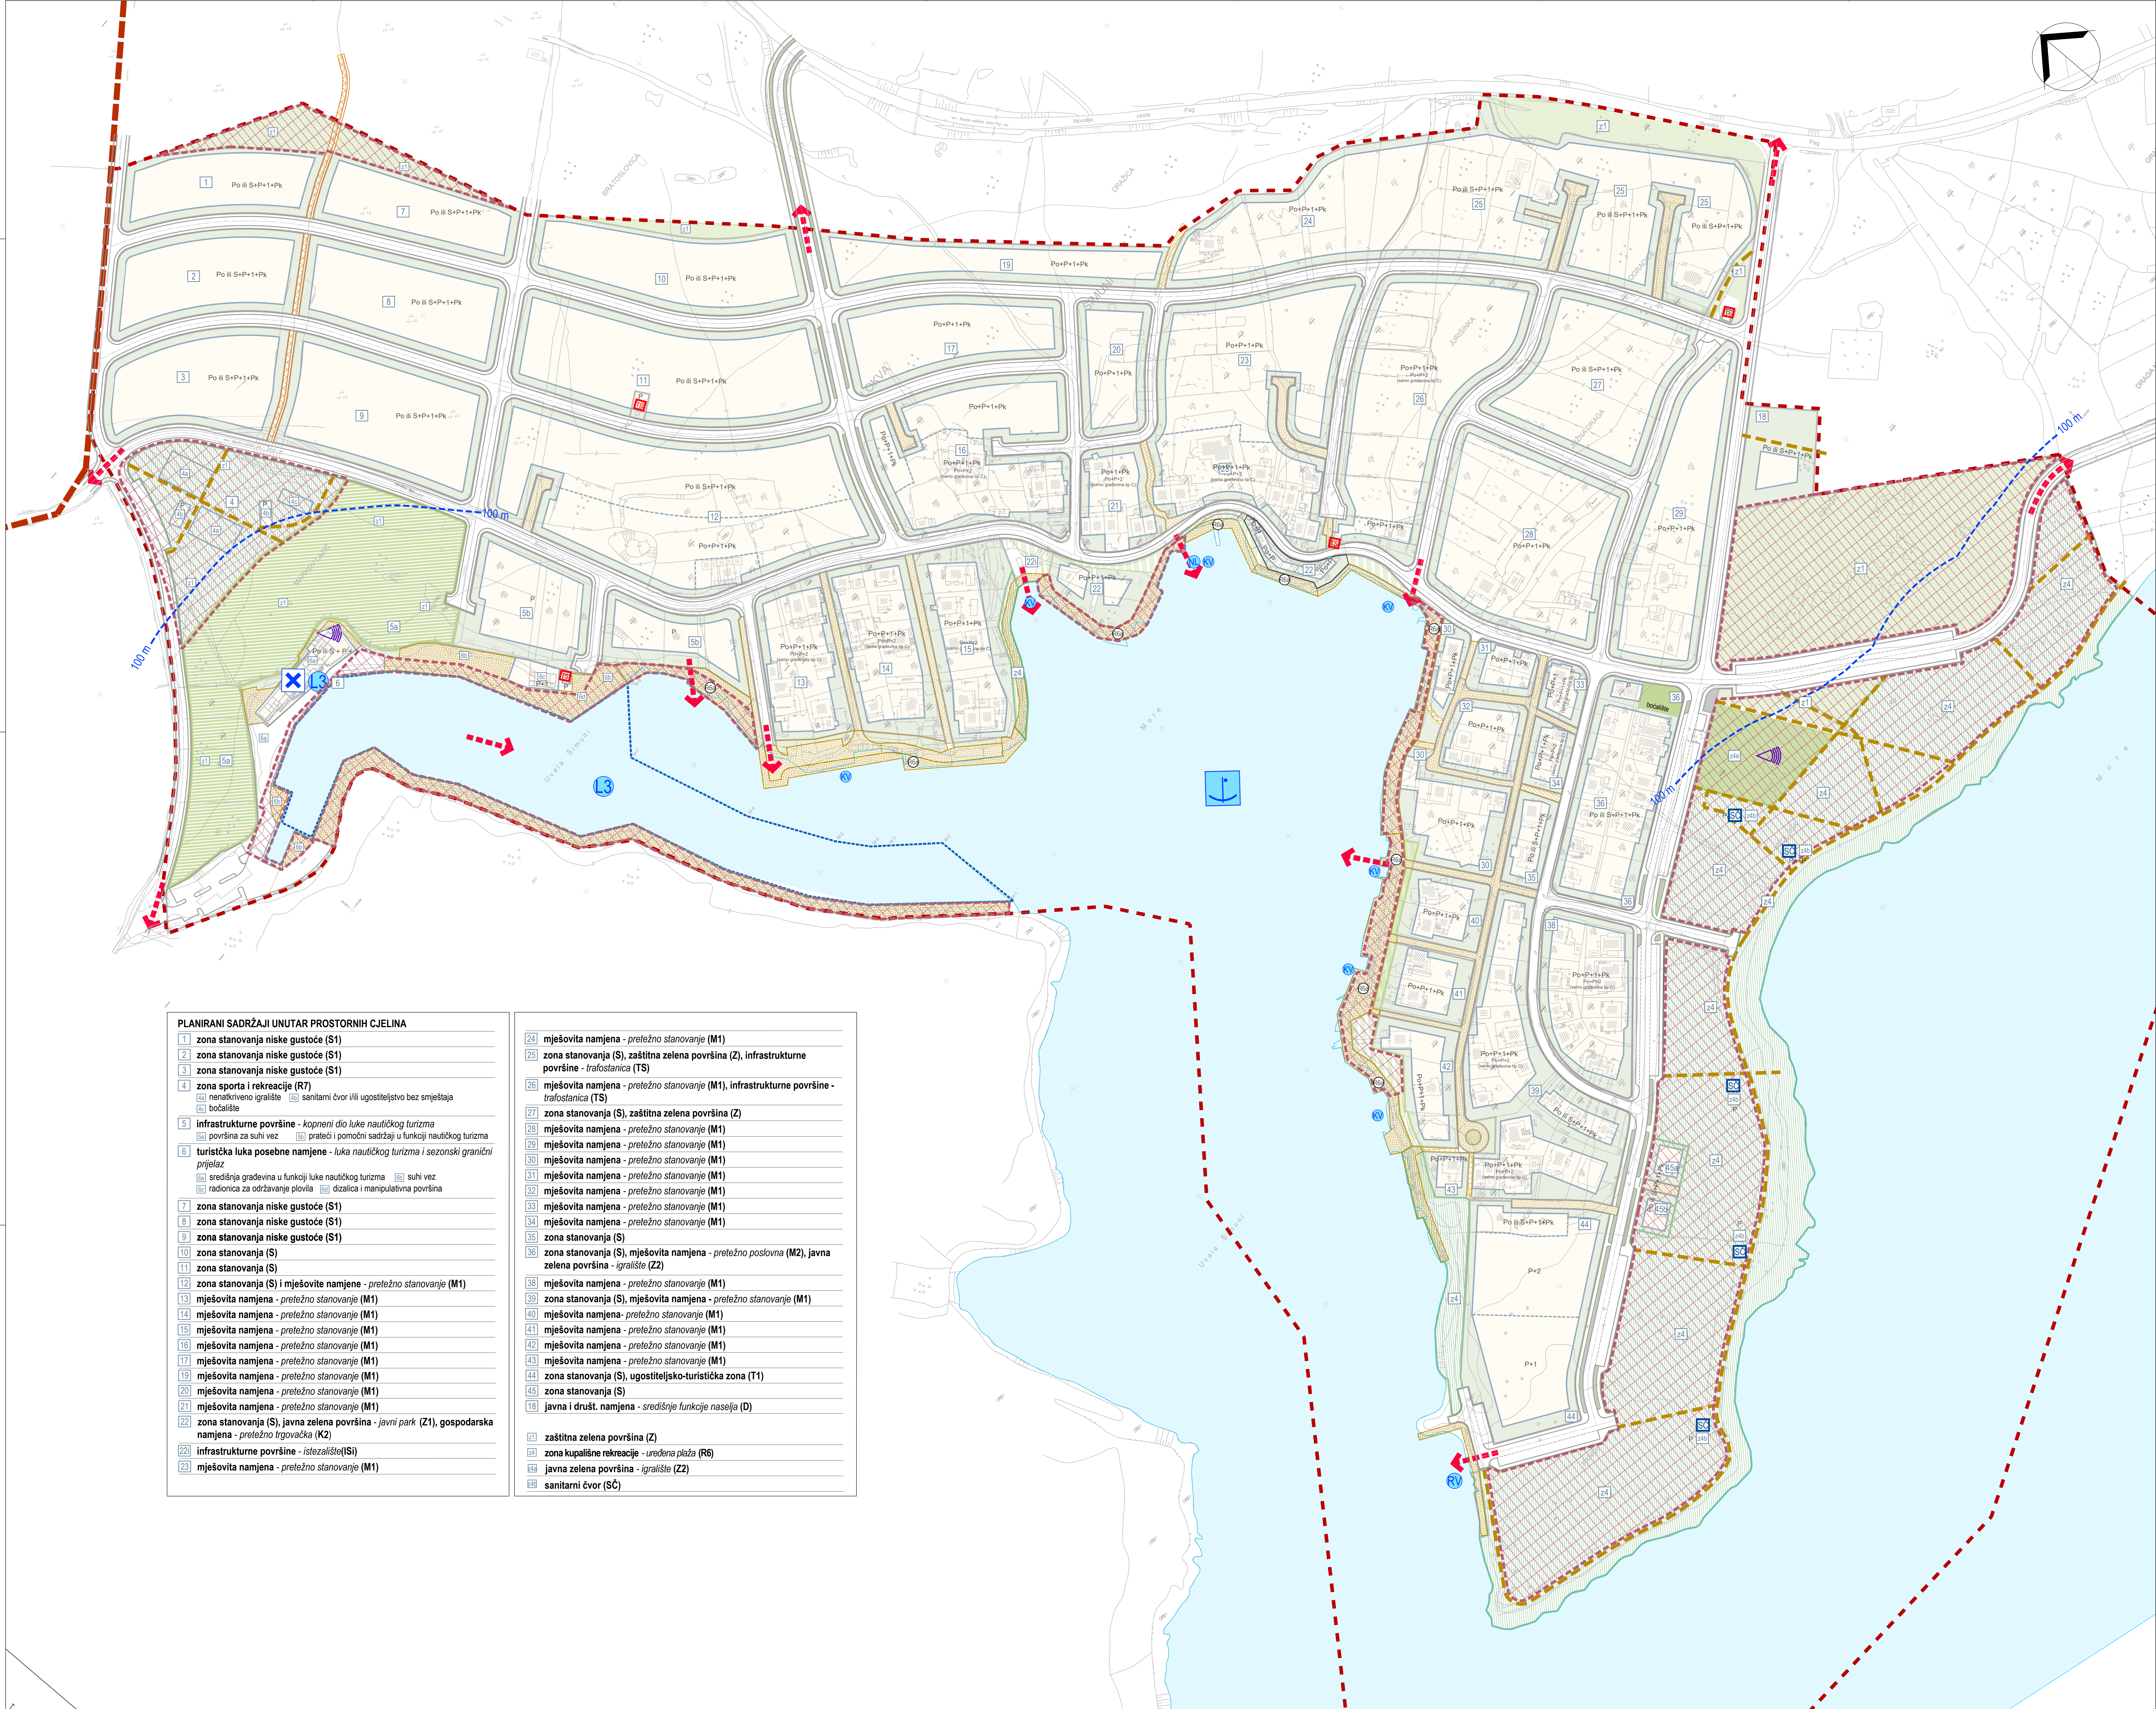

Zemljaš	Zadarska
Grad	Pag
Naslov prostornog plana: Urbanistički plan uređenja naselja Šimuni	
Naslov kategorizirane površine: Urbanistički plan uređenja naselja Šimuni	
Uvjeti korištenja, uređenja i zaštite površina: posebni uvjeti i zaštita prirode	
Broj kategorizirane površine	1:1000
Ukupna površina	3b
Ukupna površina	1.1000
Opis površine	Opis površine
"Službeni glasnik Grada Paga" br 308/13/13	"Službeni glasnik Grada Paga" br 05/16
24. svibnja 2010. do 24. lipnja 2010.	24. svibnja 2010. do 24. lipnja 2010.
Pravomoćje: 14. svibnja 2014.	Pravomoćje: 14. svibnja 2014.
Pravomoćje: 14. svibnja 2014.	Pravomoćje: 14. svibnja 2014.
